


План первого этажа

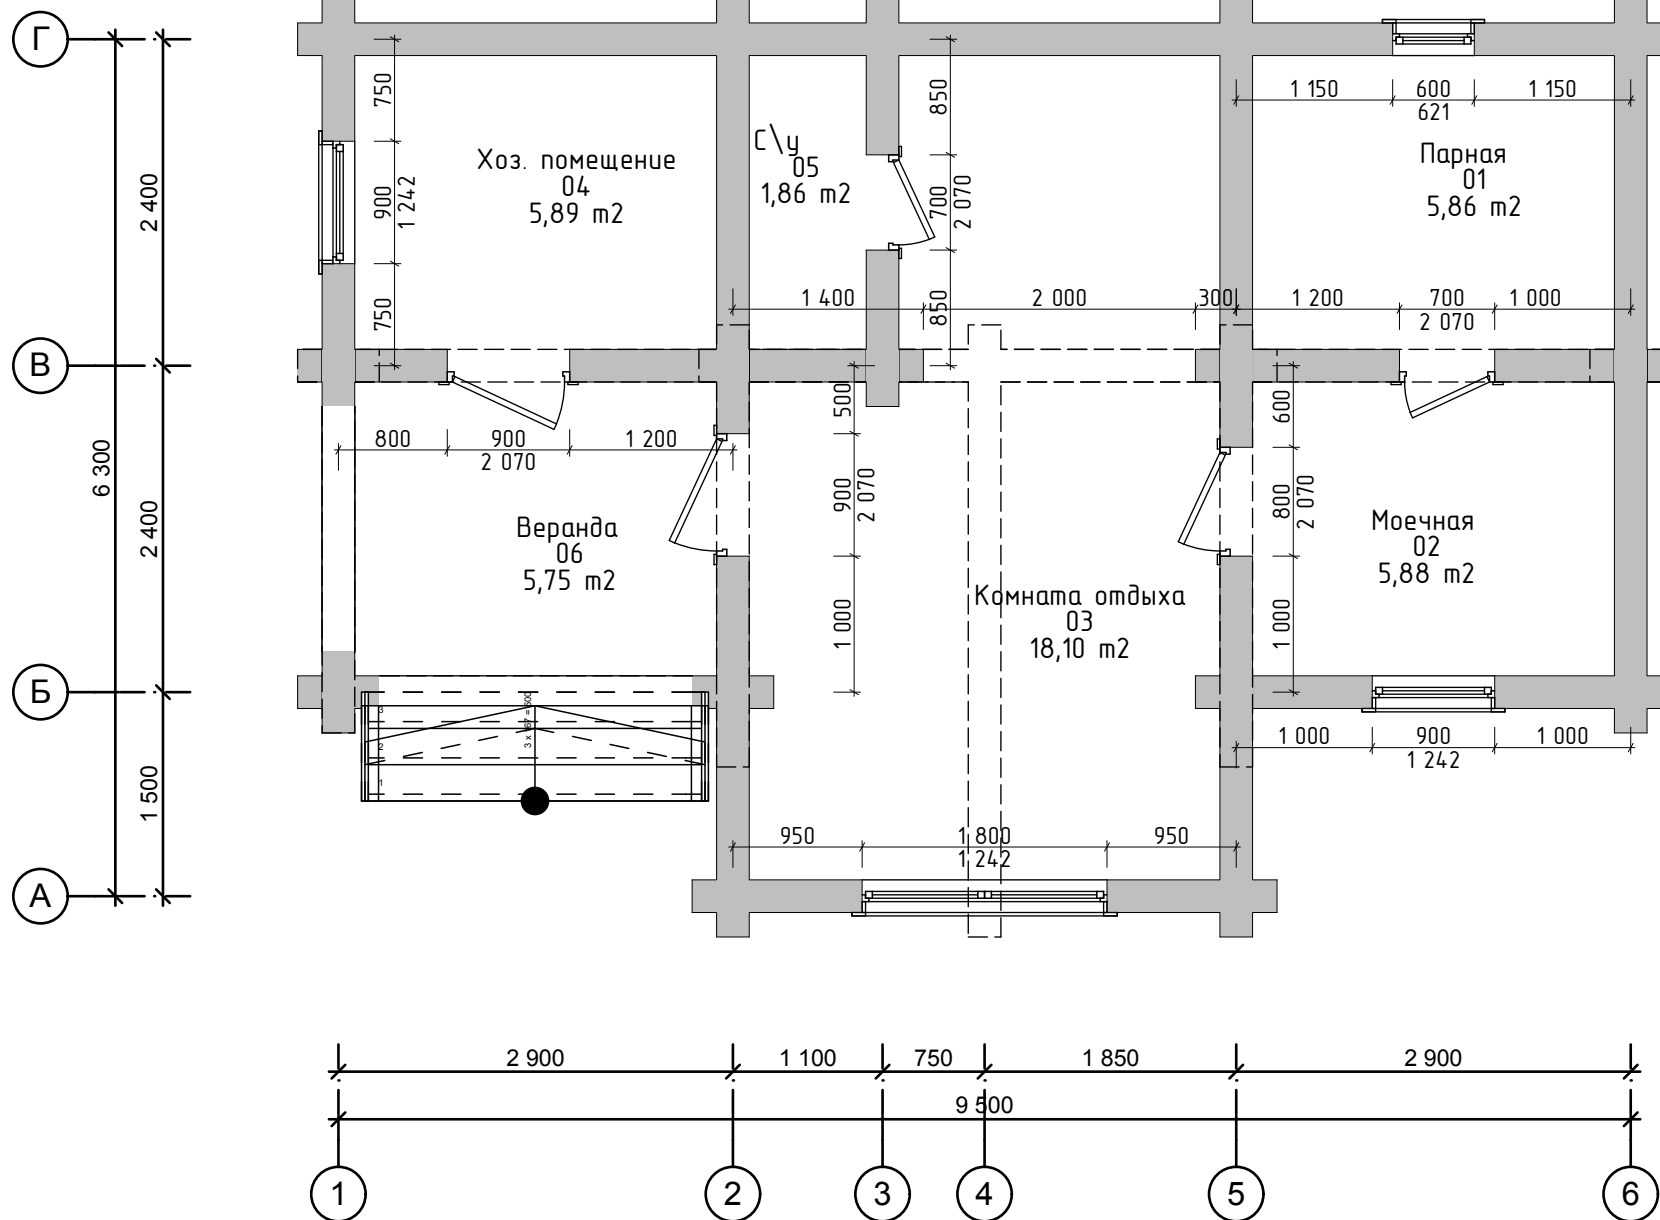

Экспликация помещений		
№	Название зоны	Площадь, м ²
01	Парная	5,86
02	Моечная	5,88
03	Комната отдыха	18,10
04	Хоз. помещение	5,89
05	с\у	1,86
06	Веранда	5,75
		43,34 м ²

012.001.Б.004.240