


# План

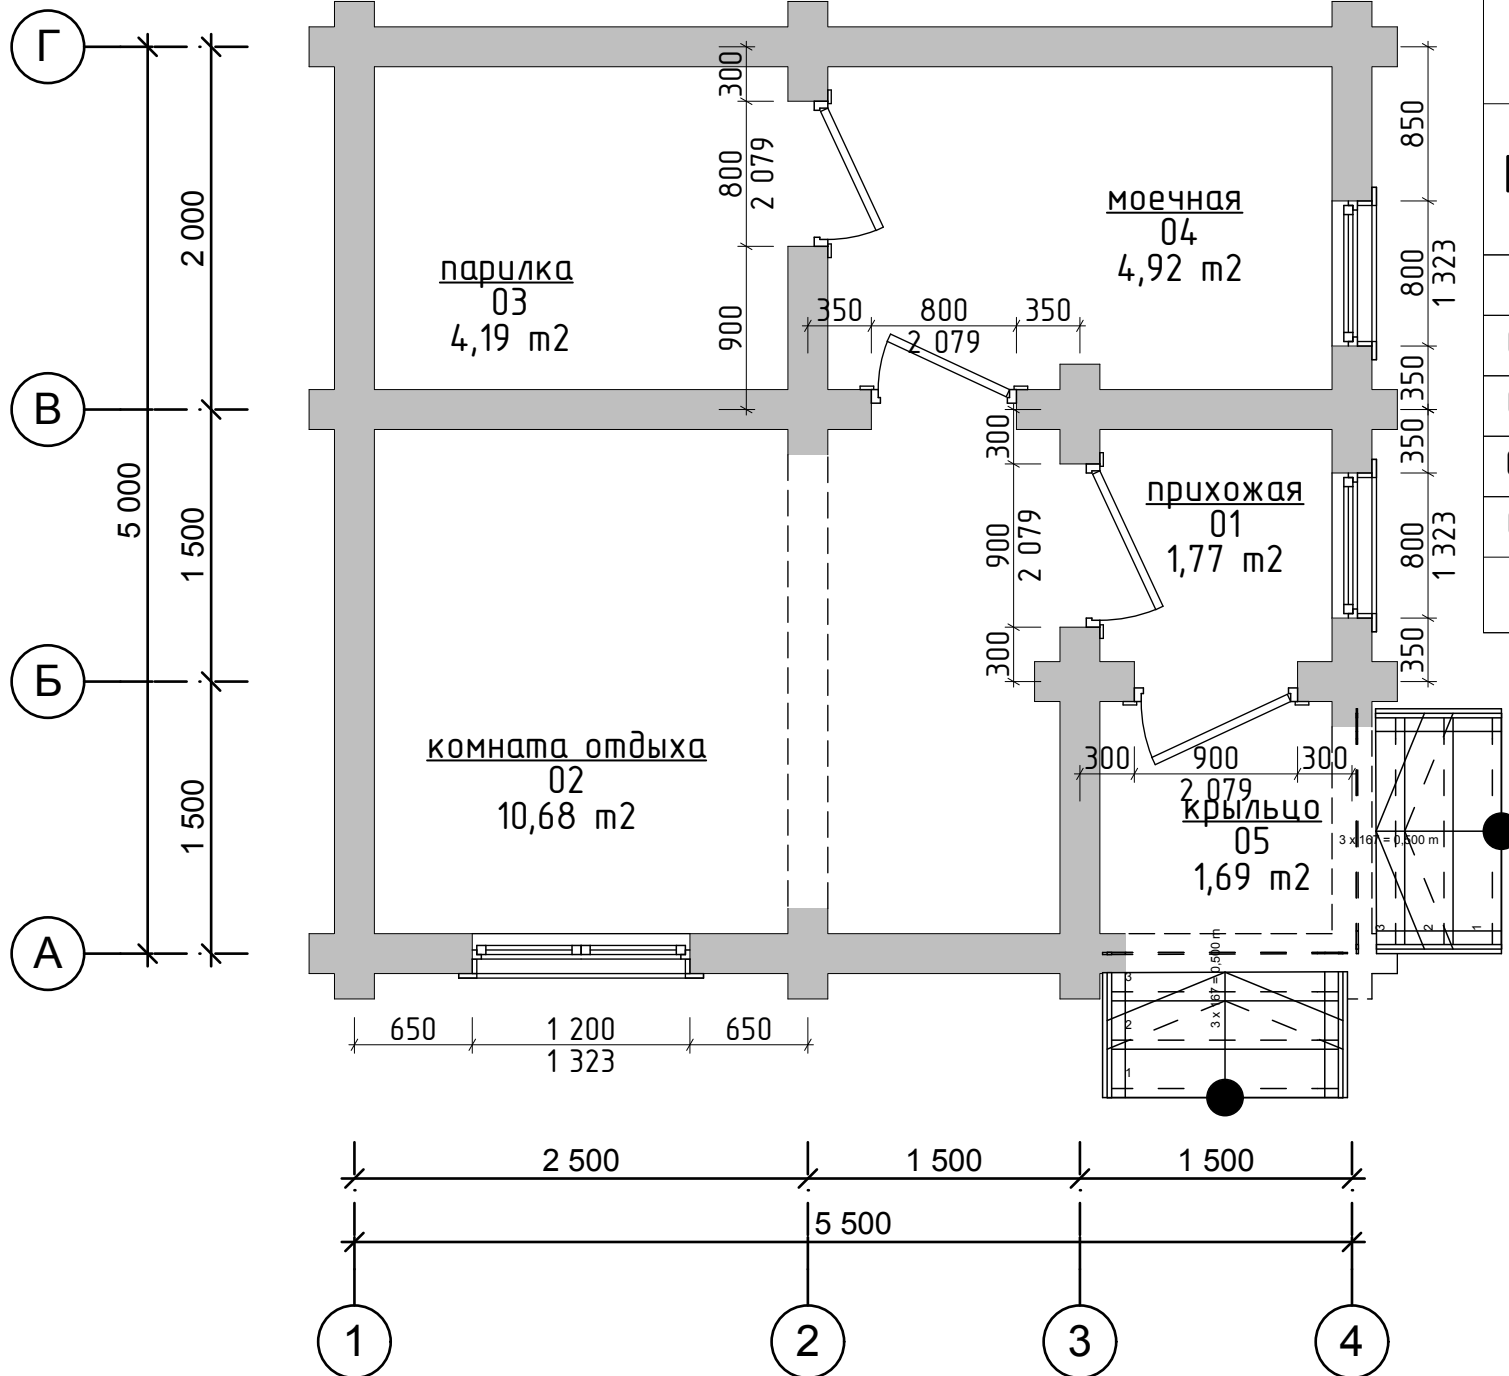

## Экспликация помещений

| №  | Название зоны  | Площадь, м <sup>2</sup>   |
|----|----------------|---------------------------|
| 01 | прихожая       | 1,8                       |
| 02 | комната отдыха | 10,7                      |
| 03 | парилка        | 4,2                       |
| 04 | моечная        | 4,9                       |
| 05 | крыльцо        | 1,7                       |
|    |                | <b>23,3 м<sup>2</sup></b> |