


# План первого этажа

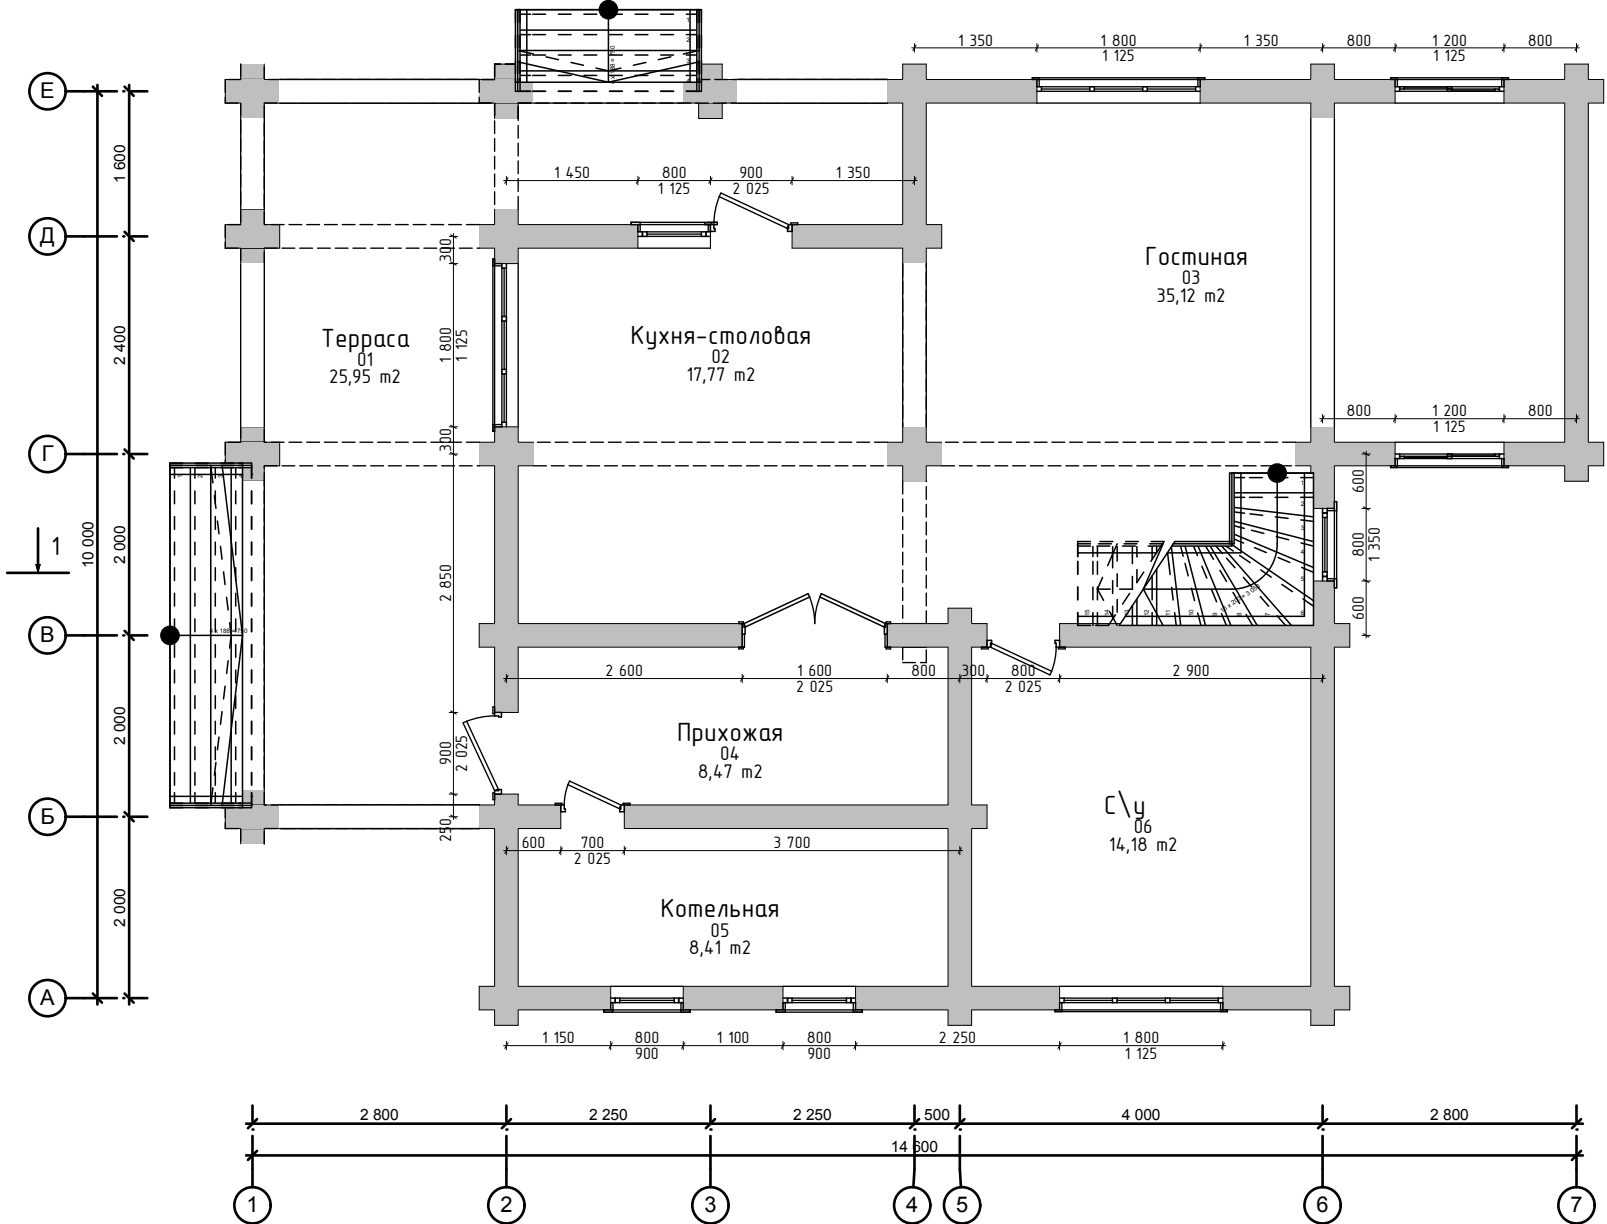

↓ 1

Экспликация помещений		
№	Название зоны	Площадь, м <sup>2</sup>
01	Терраса	25,95
02	Кухня-столовая	17,77
03	Гостиная	35,12
04	Прихожая	8,47
05	Котельная	8,41
06	С\у	14,18
		109,90 м <sup>2</sup>