


План второго этажа

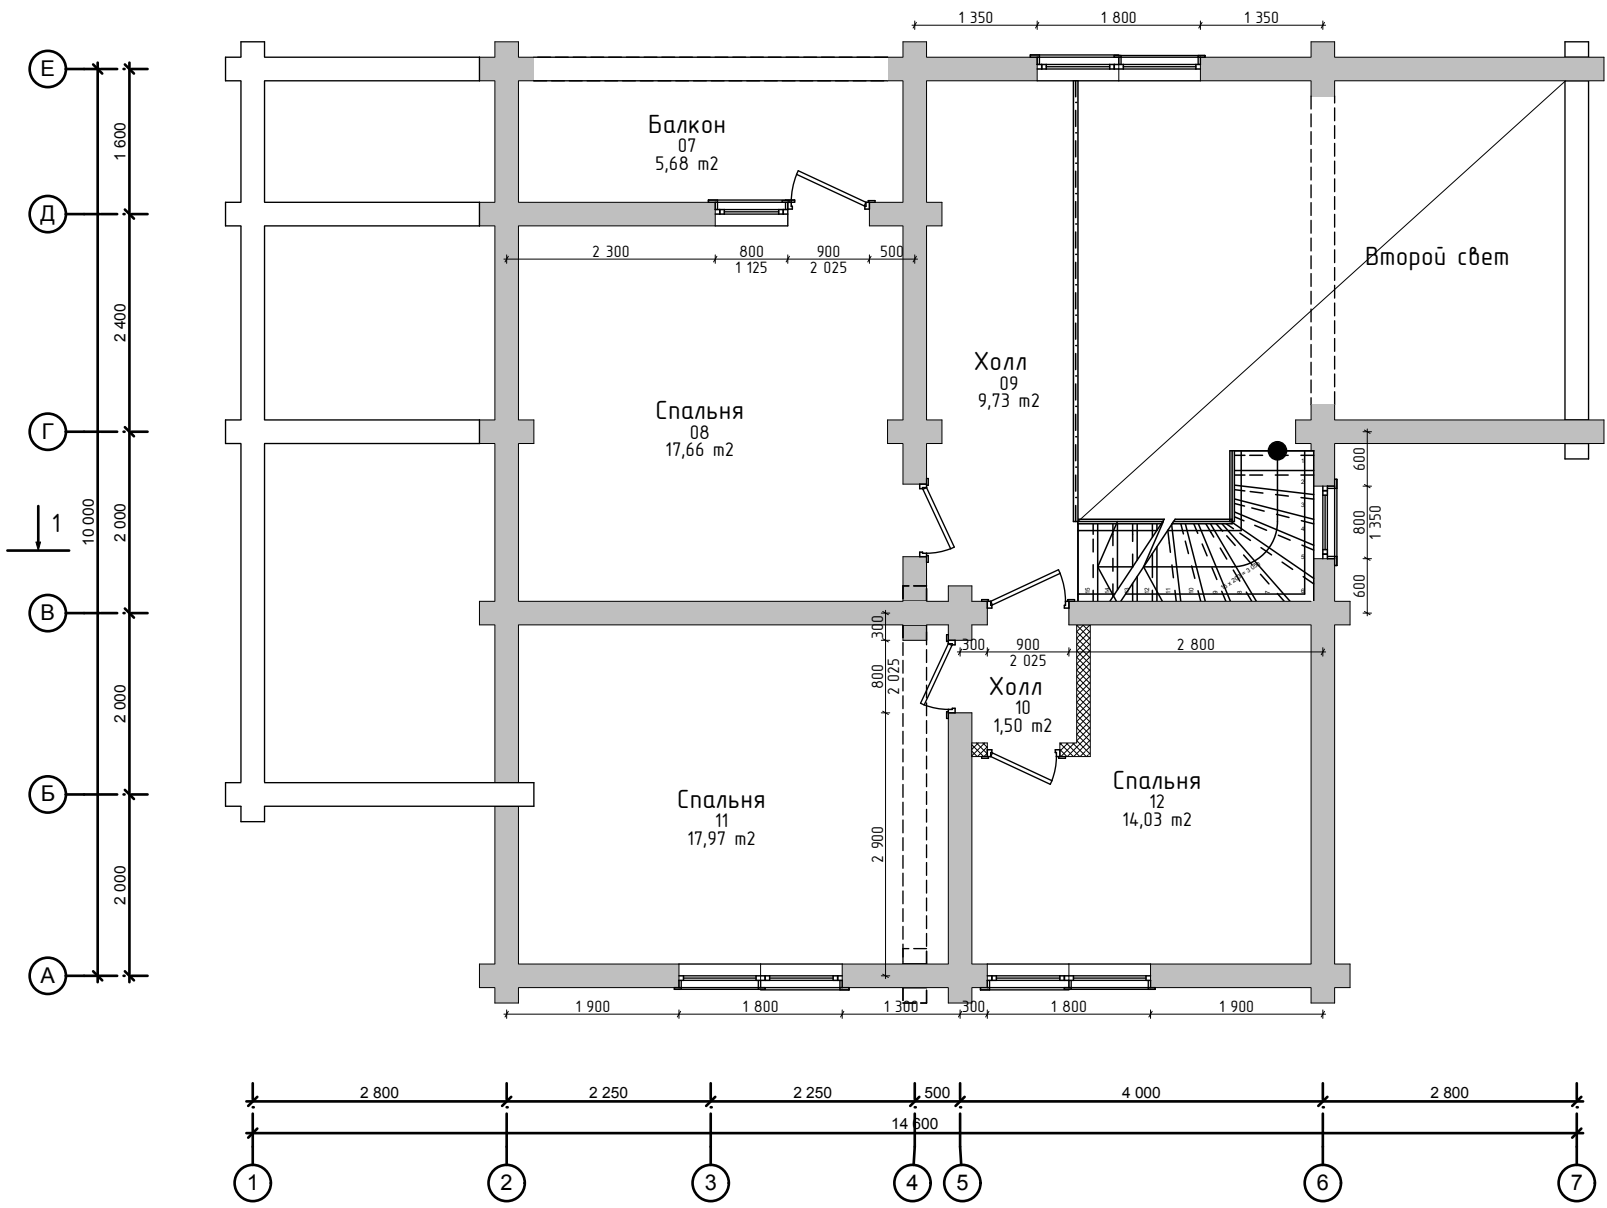

№	Название зоны	Площадь, м ²
09	Холл	9,73
10	Холл	1,50
11	Спальня	17,97
12	Спальня	14,03
		66,57 м ²
		176,47 м ²