


План первого этажа

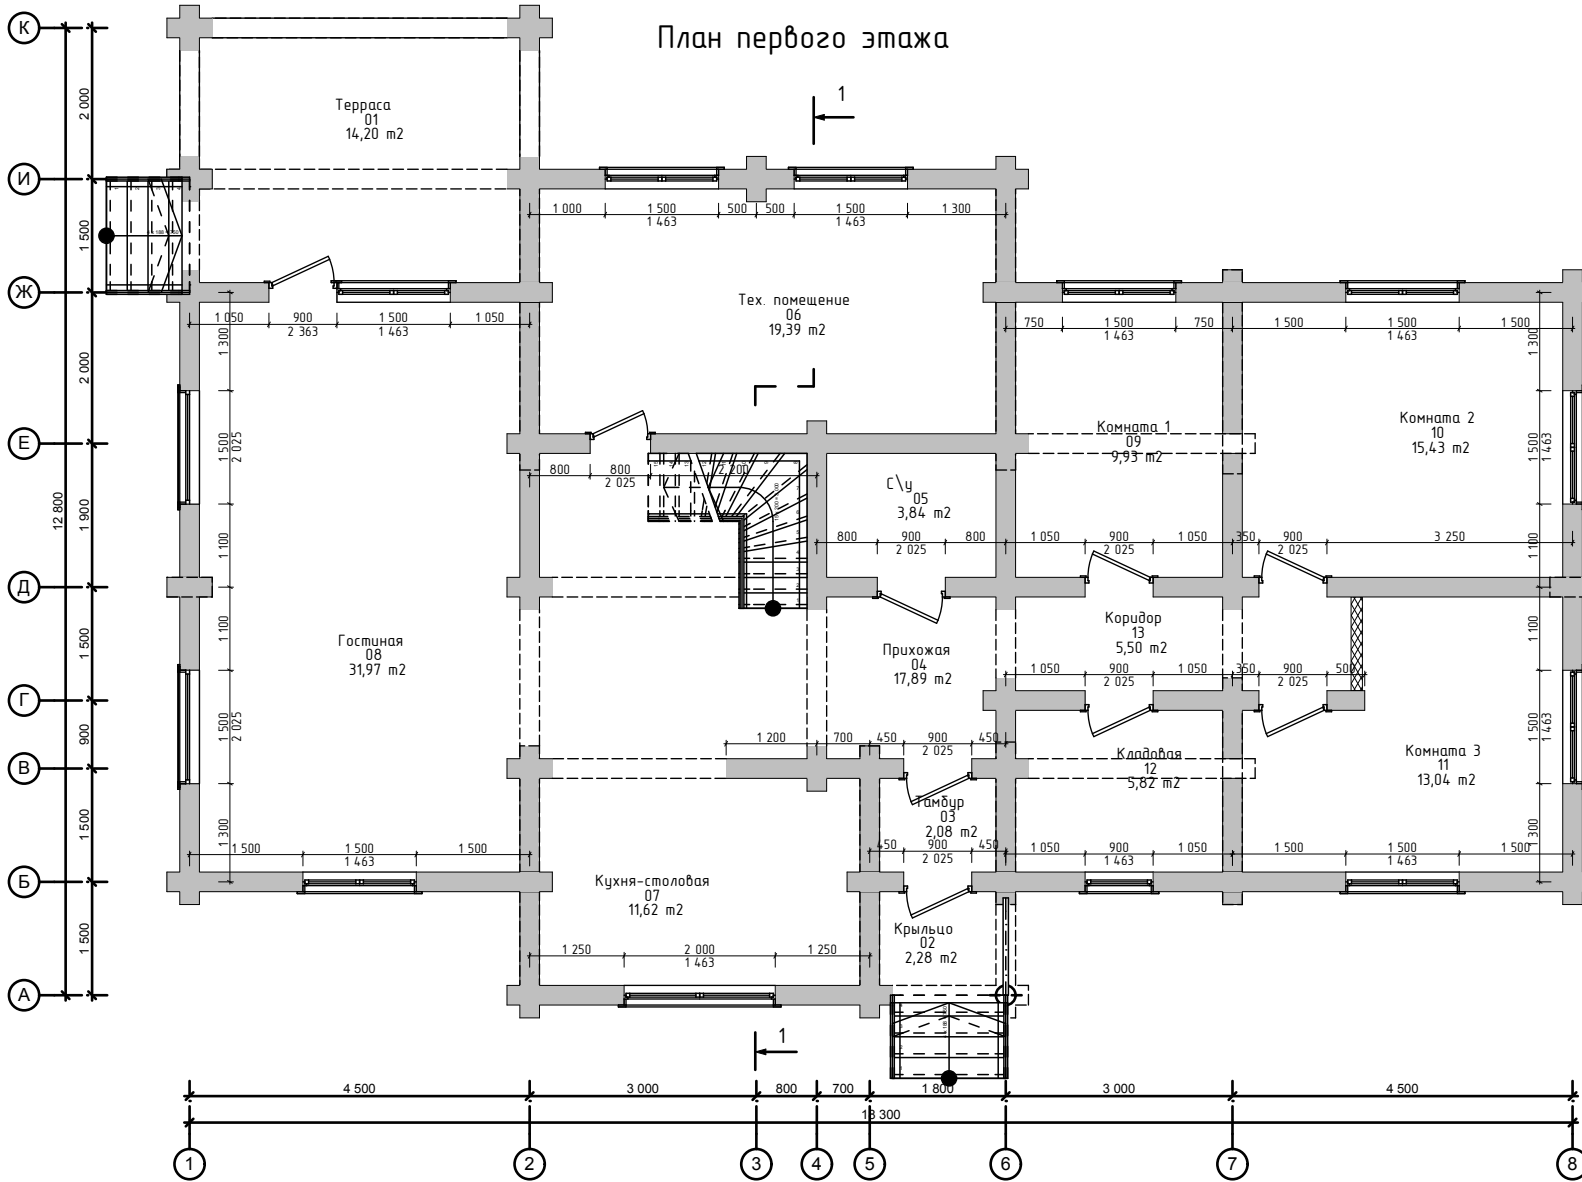

Экспликация помещений		
Номер зоны	Название	Площадь
01	Терраса	14,20
02	Крыльцо	2,28
03	Тамбур	2,08
04	Прихожая	17,89
05	С\у	3,84
06	Тех. помещение	19,39
07	Кухня-столовая	11,62
08	Гостиная	31,97
09	Комната 1	9,93
10	Комната 2	15,43
11	Комната 3	13,04
12	Кладовая	5,82
13	Коридор	5,50
		152,99 м ²