
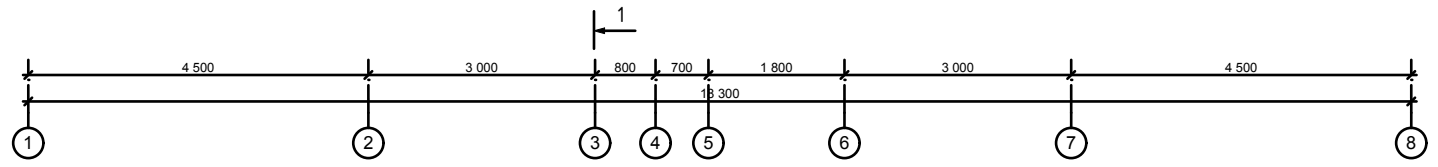
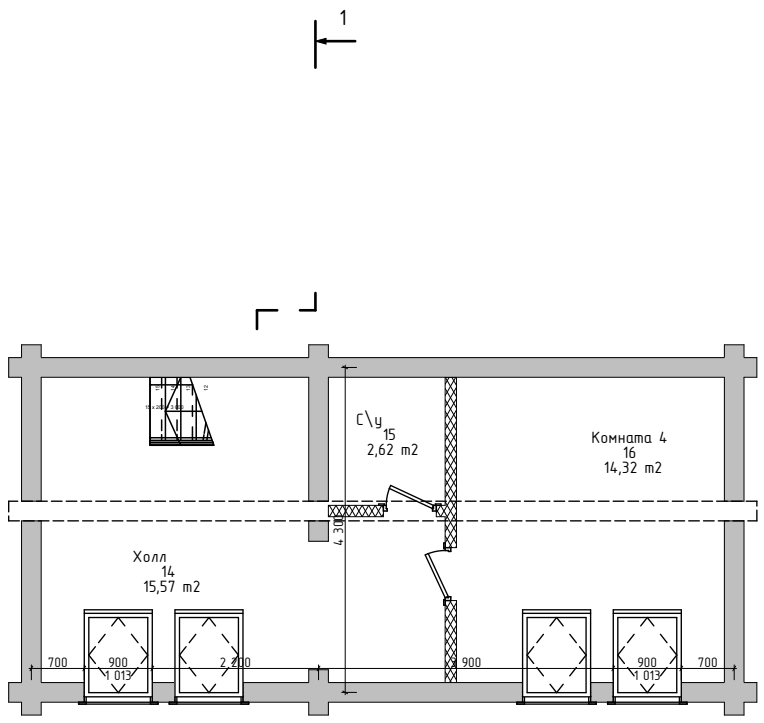


### План второго этажа

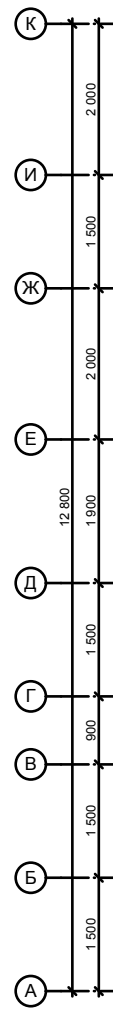

Экспликация помещений		
Номер зоны	Название	Площадь
14	Холл	15,57
15	С\у	2,62
16	Комната 4	14,32
		32,51 м2
		185,50 м2