


План первого этажа

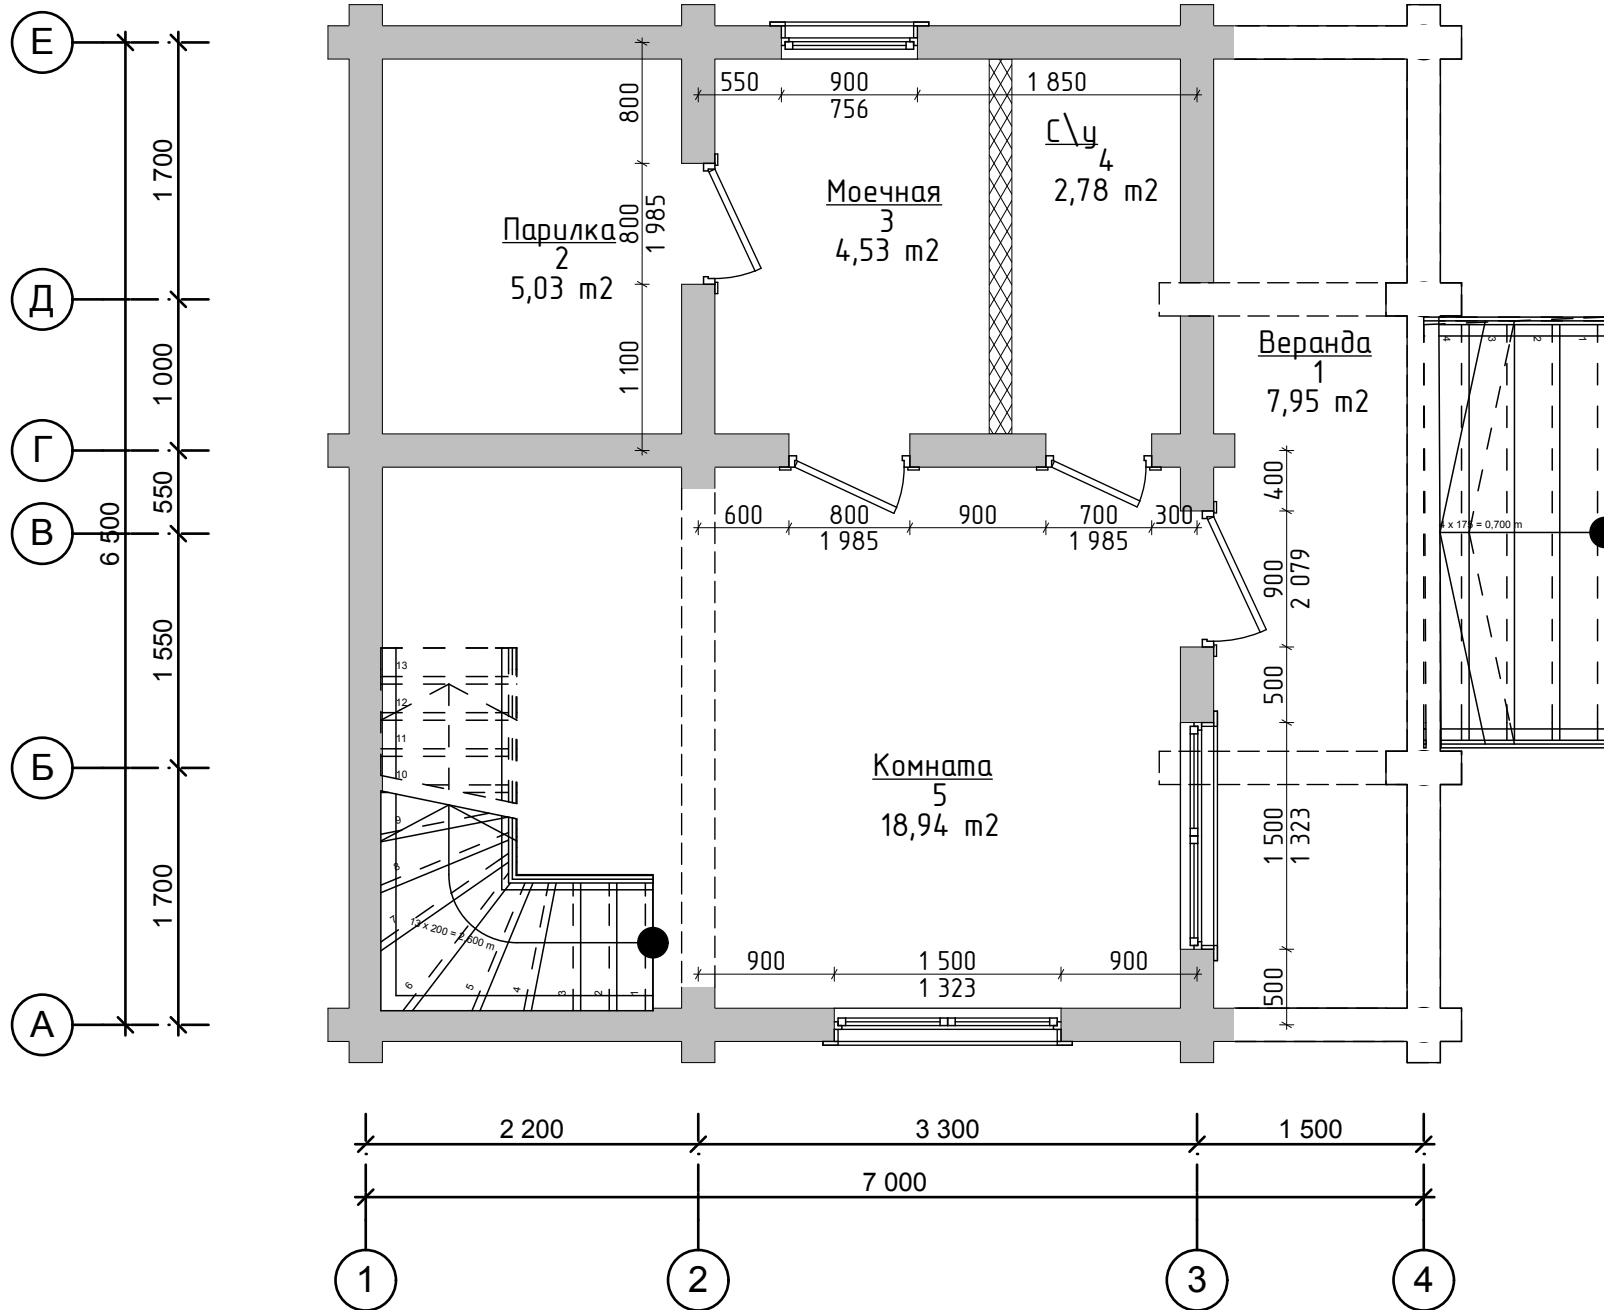

| Экспликация помещений | | |
|-----------------------|---------------|-------------------------|
| № | Название зоны | Площадь, м ² |
| 1 | Веранда | 7,95 |
| 2 | Парилка | 5,03 |
| 3 | Моечная | 4,53 |
| 4 | С\у | 2,78 |
| 5 | Комната | 18,94 |
| | | 39,23 м ² |

012.003.Б.001.220