


# План второго этажа

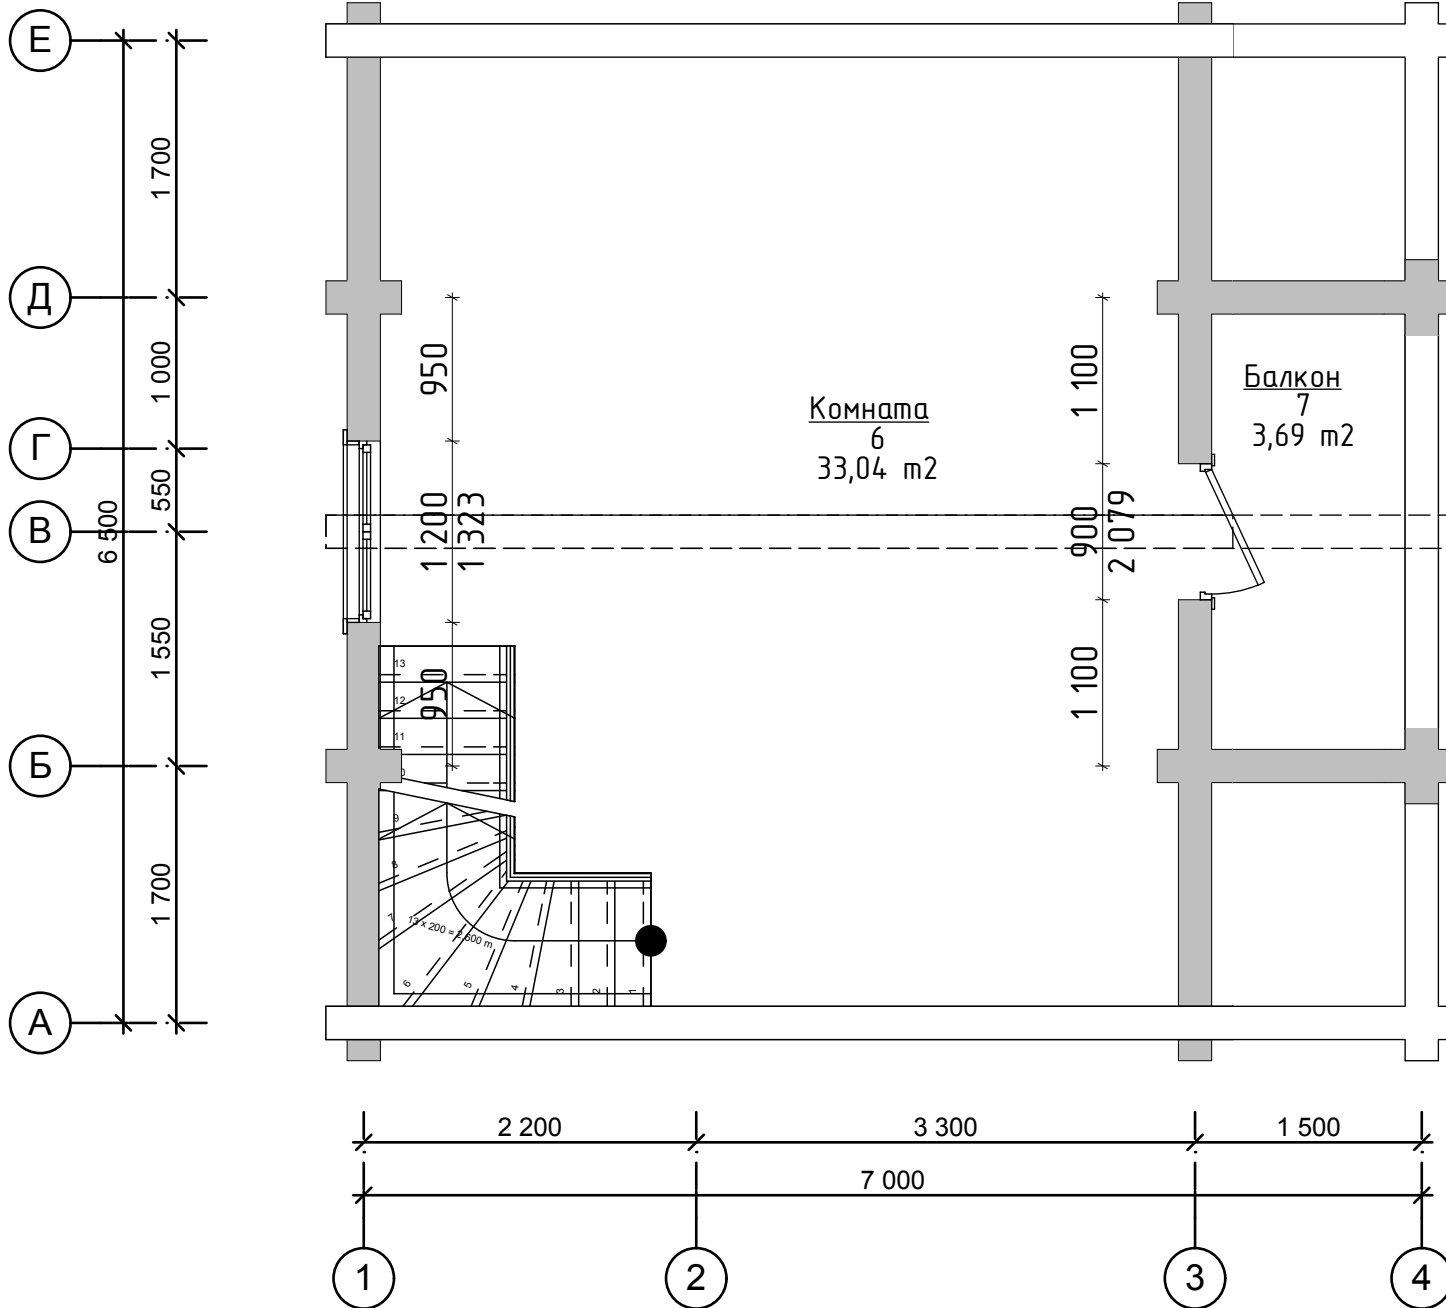

### Экспликация помещений

№	Название зоны	Площадь, м <sup>2</sup>
6	Комната	33,04
7	Балкон	3,69
		36,73 м <sup>2</sup>
		75,96 м <sup>2</sup>