


План первого этажа

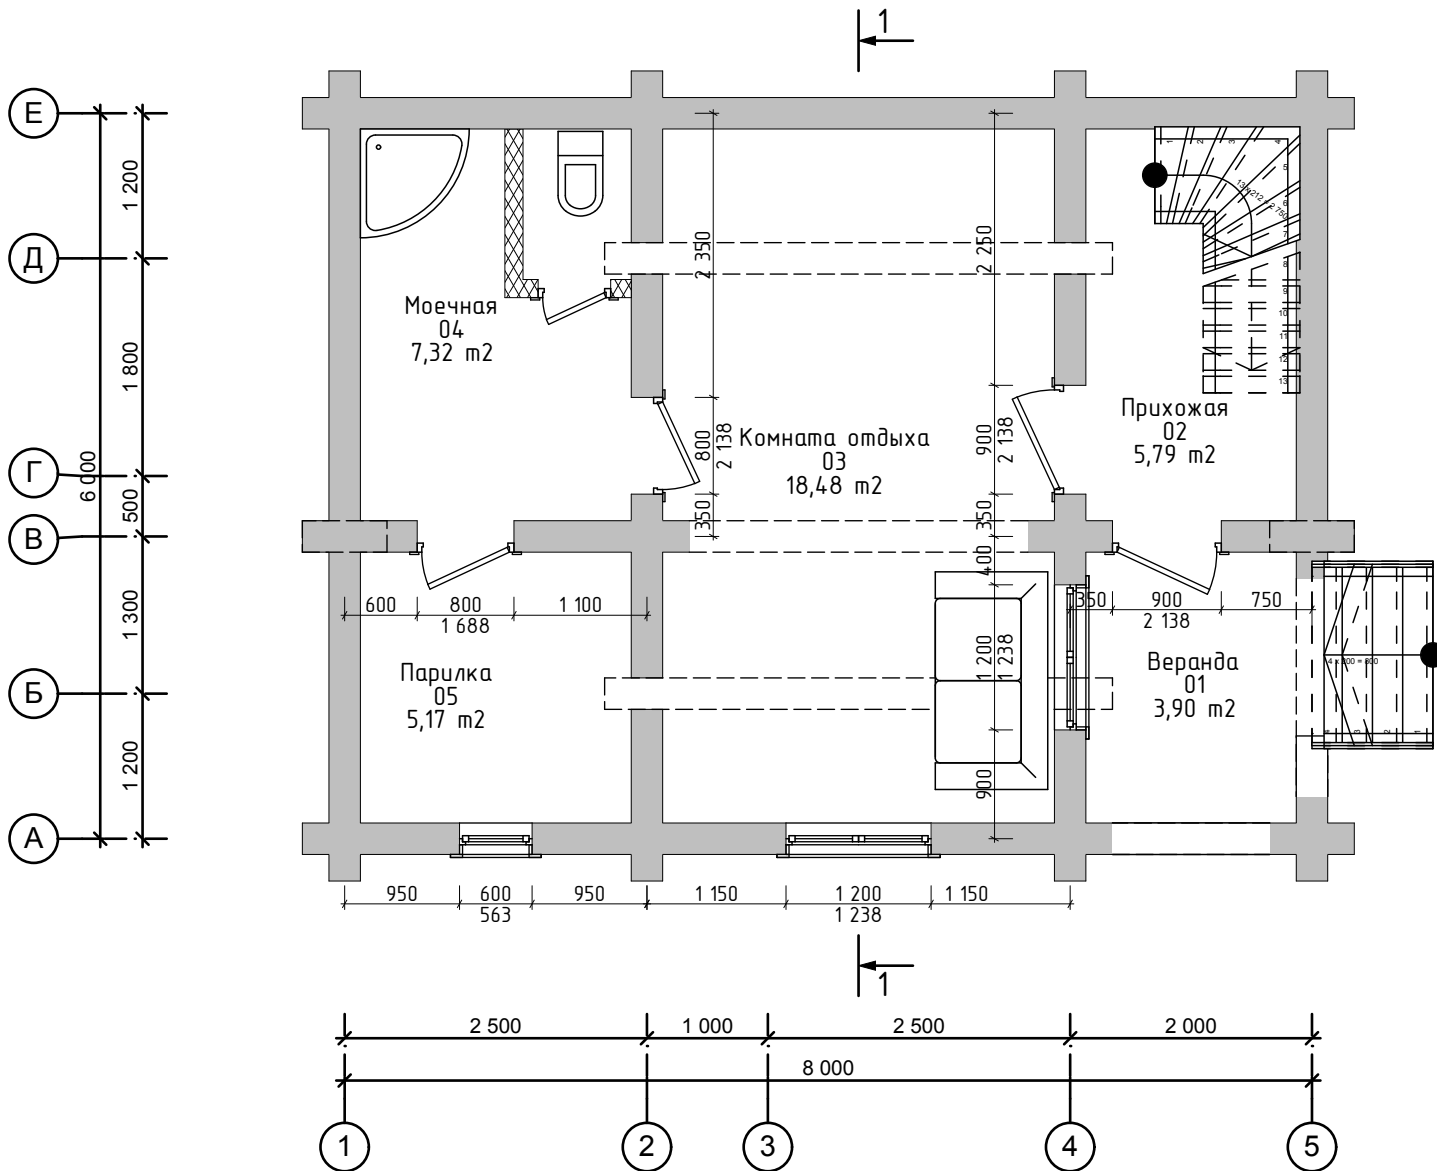

Экспликация помещений

№	Название зоны	Площадь, м²
01	Веранда	3,90
02	Прихожая	5,79
03	Комната отдыха	18,48
04	Моечная	7,32
05	Парилка	5,17
		40,66 м²