


План второго этажа

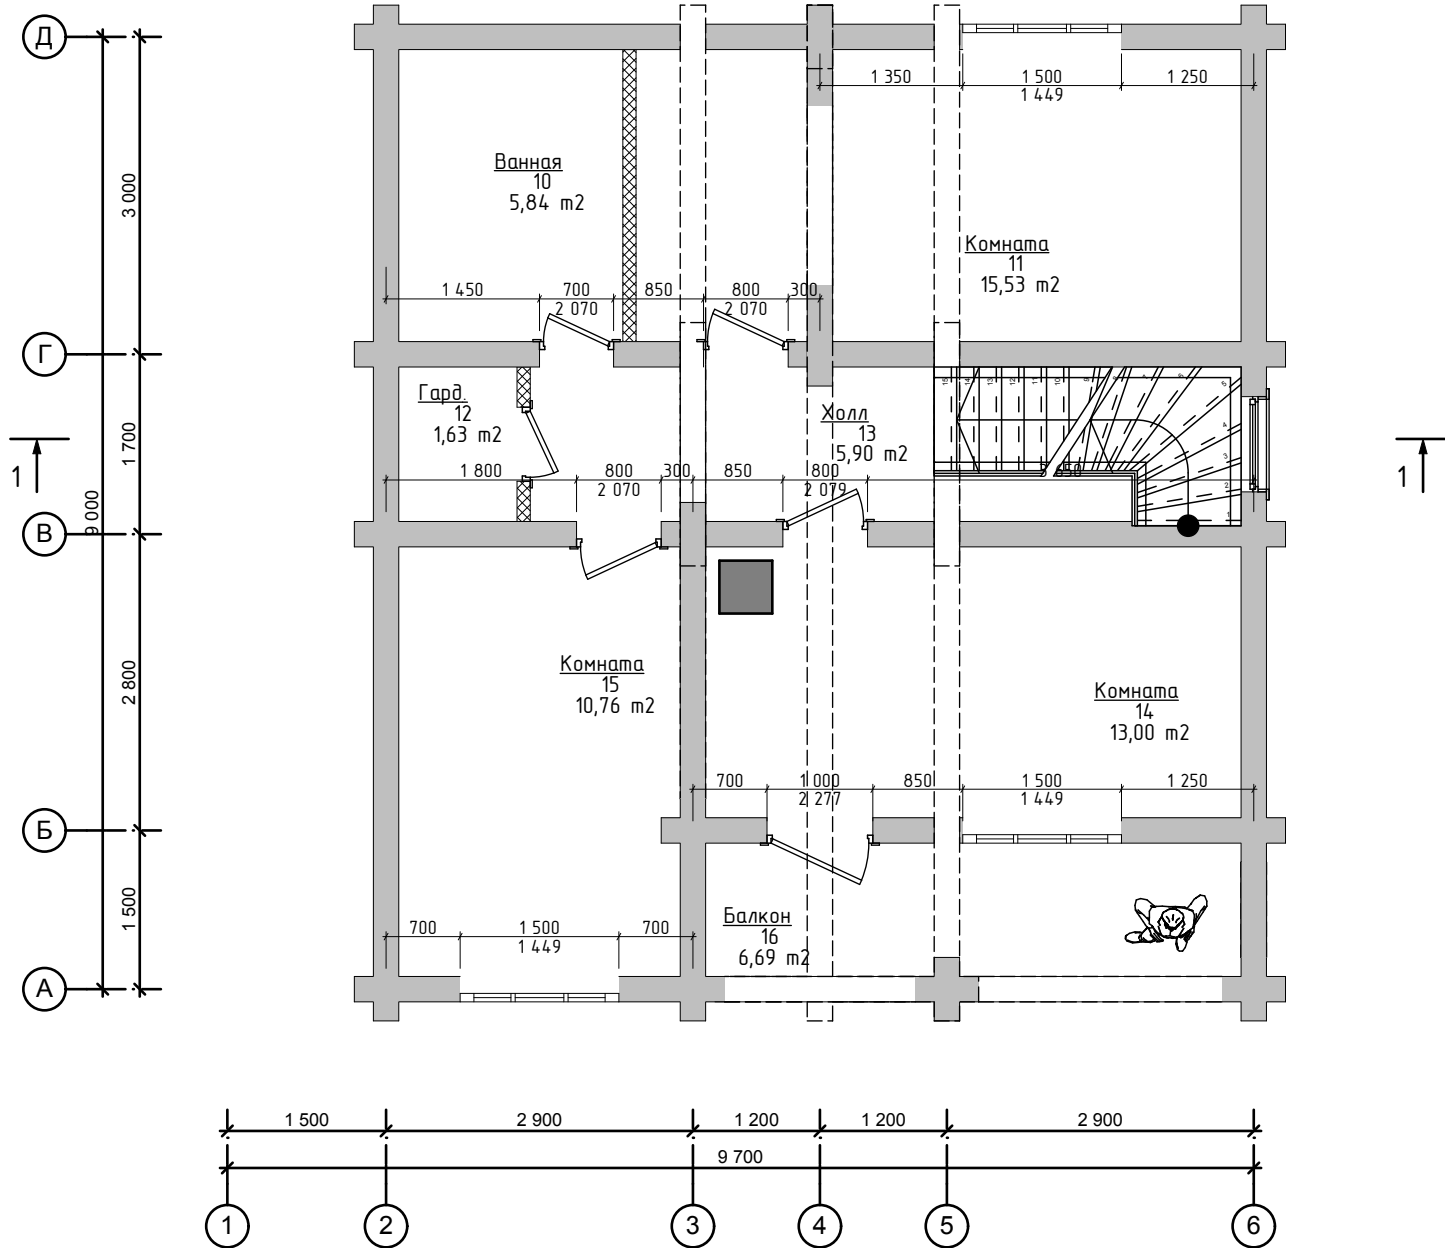

Экспликация помещений

№	Название зоны	Площадь, м ²
10	Ванная	5,84
11	Комната	15,53
12	Гард.	1,63
13	Холл	5,90
14	Комната	13,00
15	Комната	10,76
16	Балкон	6,69
		59,35 м ²
		128,58 м ²