


План 1-го этажа

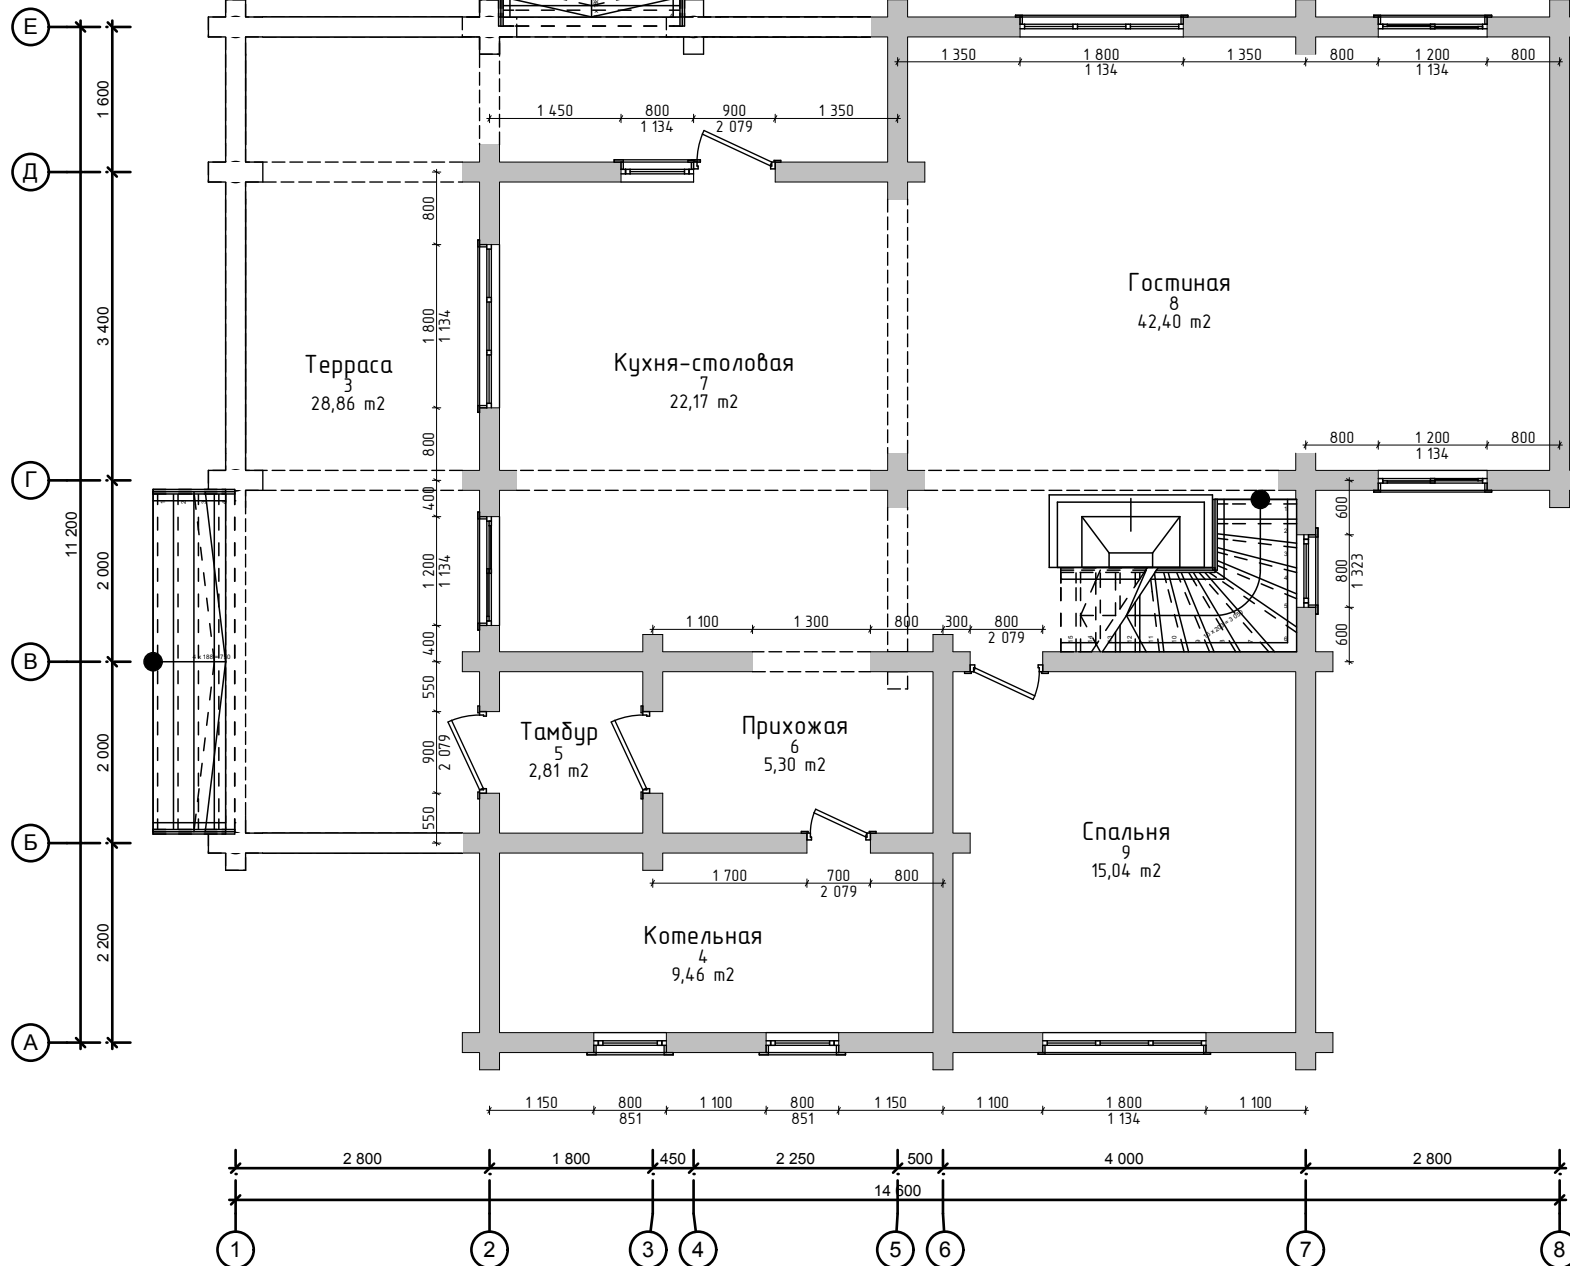

Экспликация помещений		
№	Название зоны	Площадь, м ²
3	Терраса	28,86
4	Котельная	9,46
5	Тамбур	2,81
6	Прихожая	5,30
7	Кухня-столовая	22,17
8	Гостиная	42,40
9	Спальня	15,04
		126,04 м ²