


План 2-го этажа

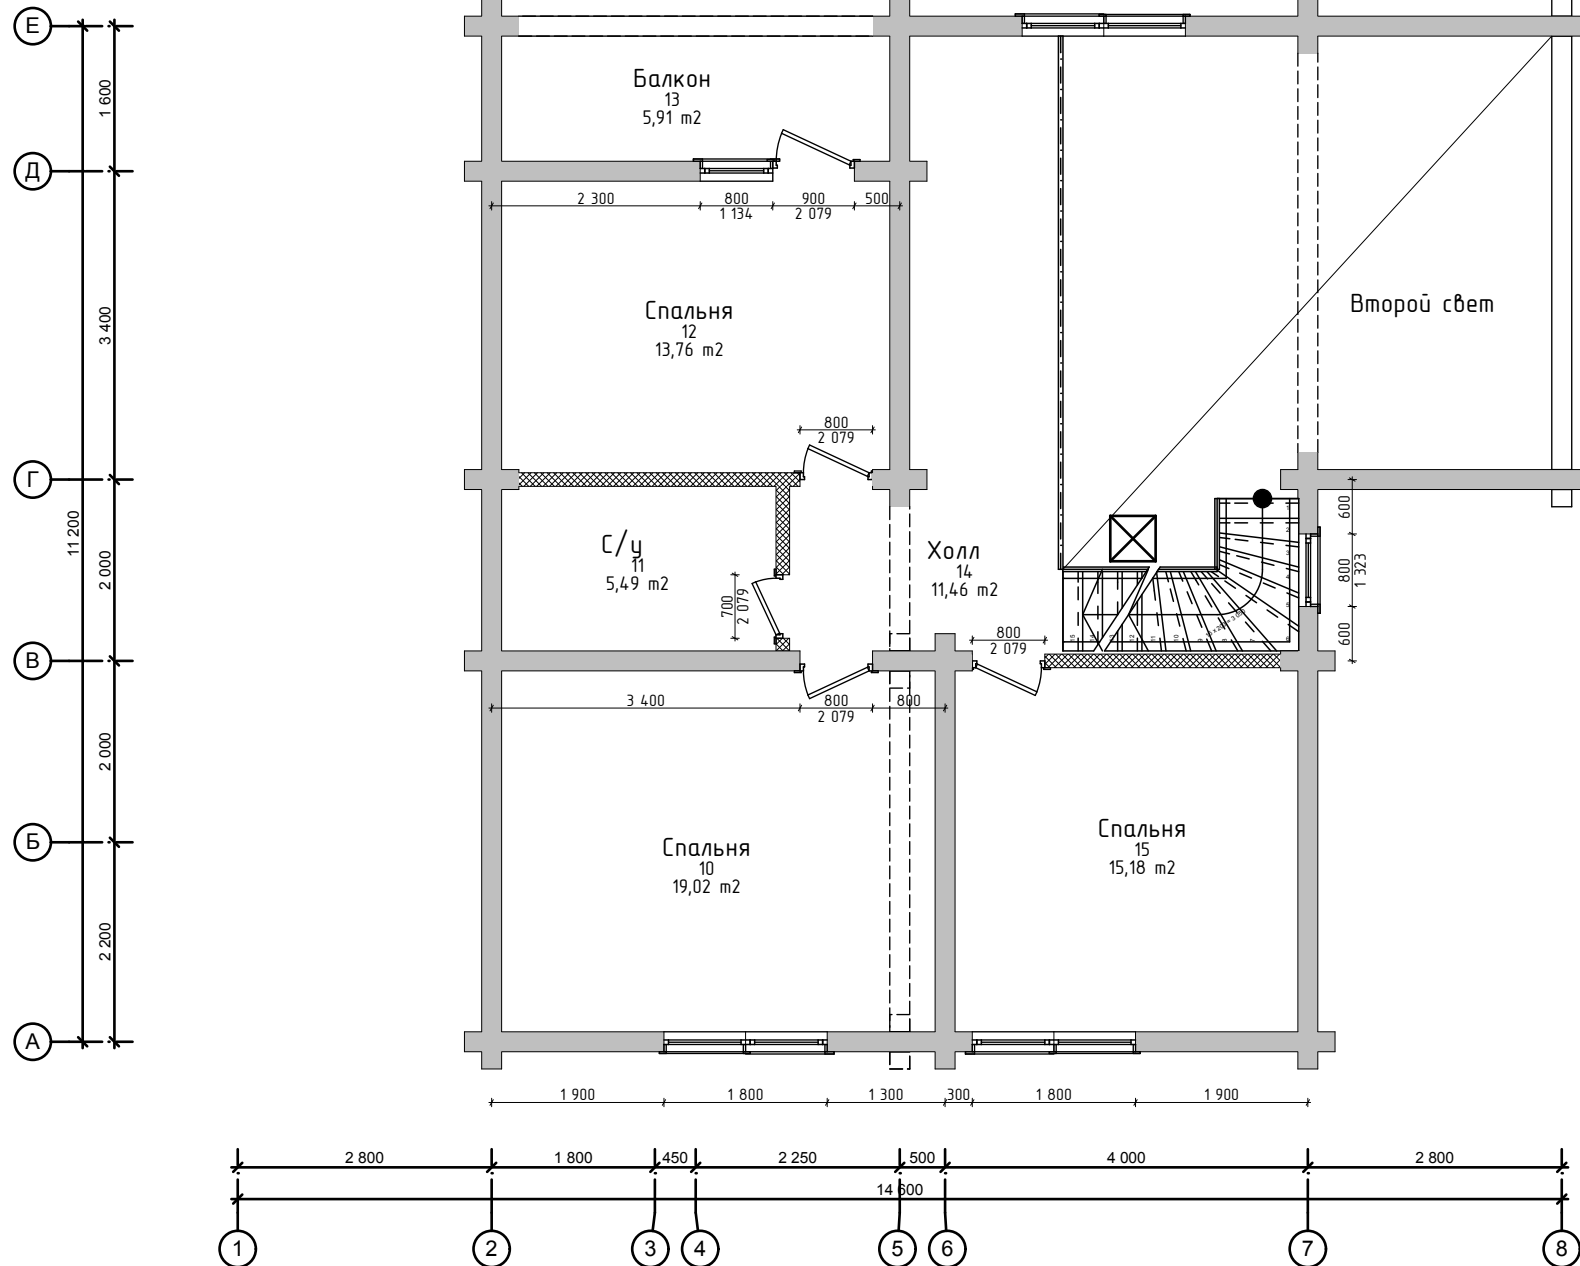

Экспликация помещений		
№	Название зоны	Площадь, м ²
10	Спальня	19,02
11	С/у	5,49
12	Спальня	13,76
13	Балкон	5,91
14	Холл	11,46
15	Спальня	15,18
		70,82 м ²
		196,86 м ²