


# План 1-го этажа

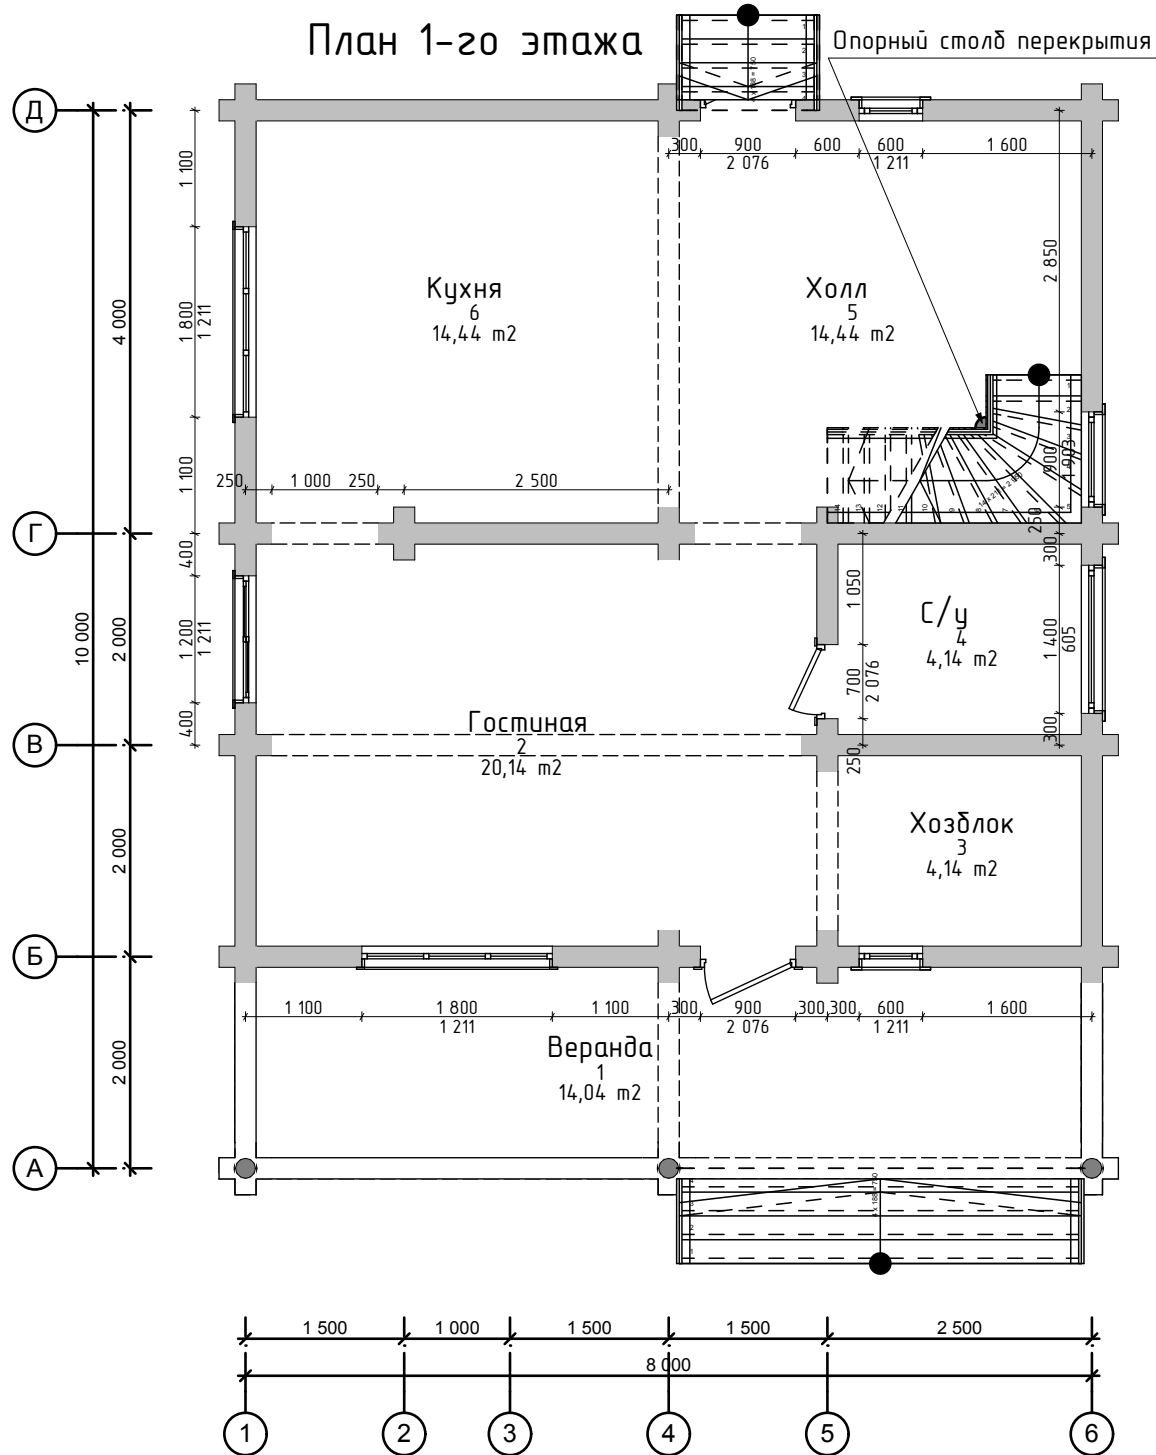

## Экспликация помещений

№	Название зоны	Площадь, м <sup>2</sup>
1	Веранда	14,04
2	Гостиная	20,14
3	Хозблок	4,14
4	С/у	4,14
5	Холл	14,44
6	Кухня	14,44
		71,34 м <sup>2</sup>