


План первого этажа

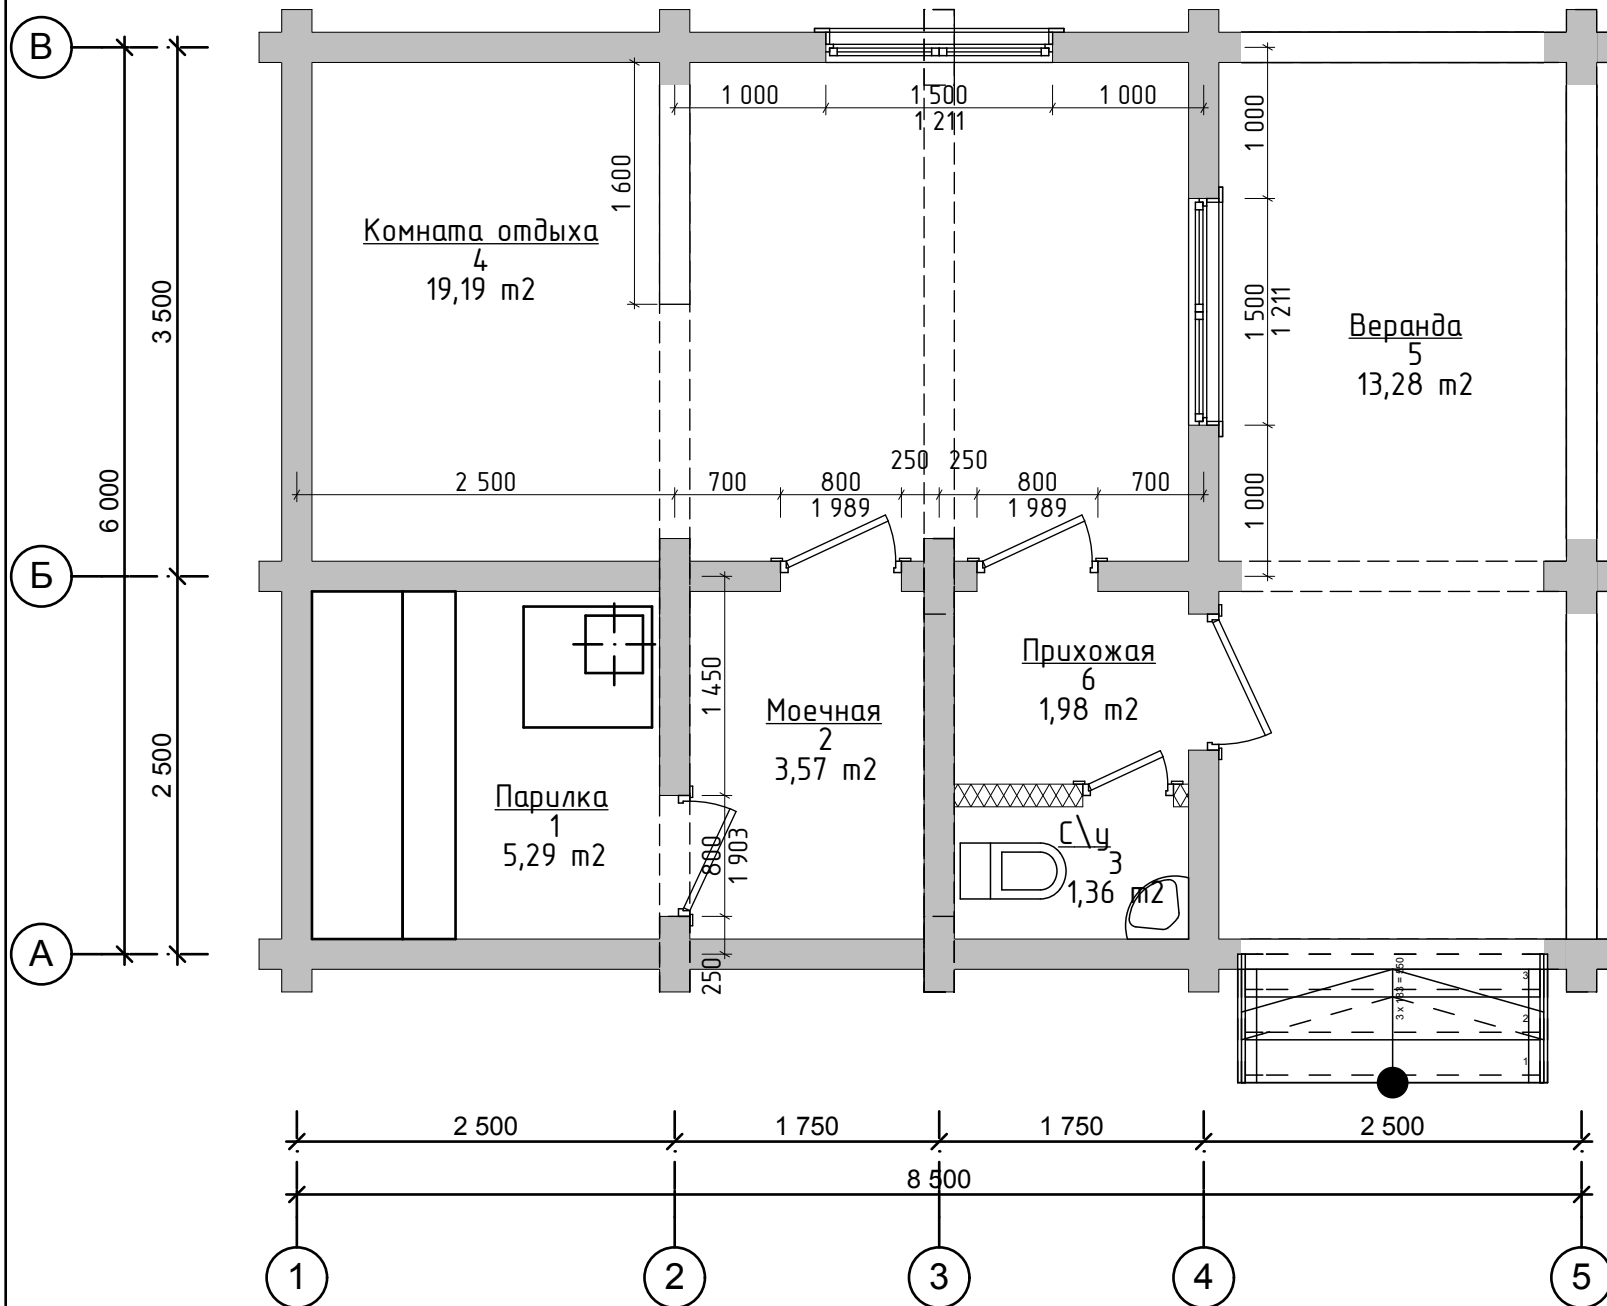

012.005.Б.001.200