


# План первого этажа

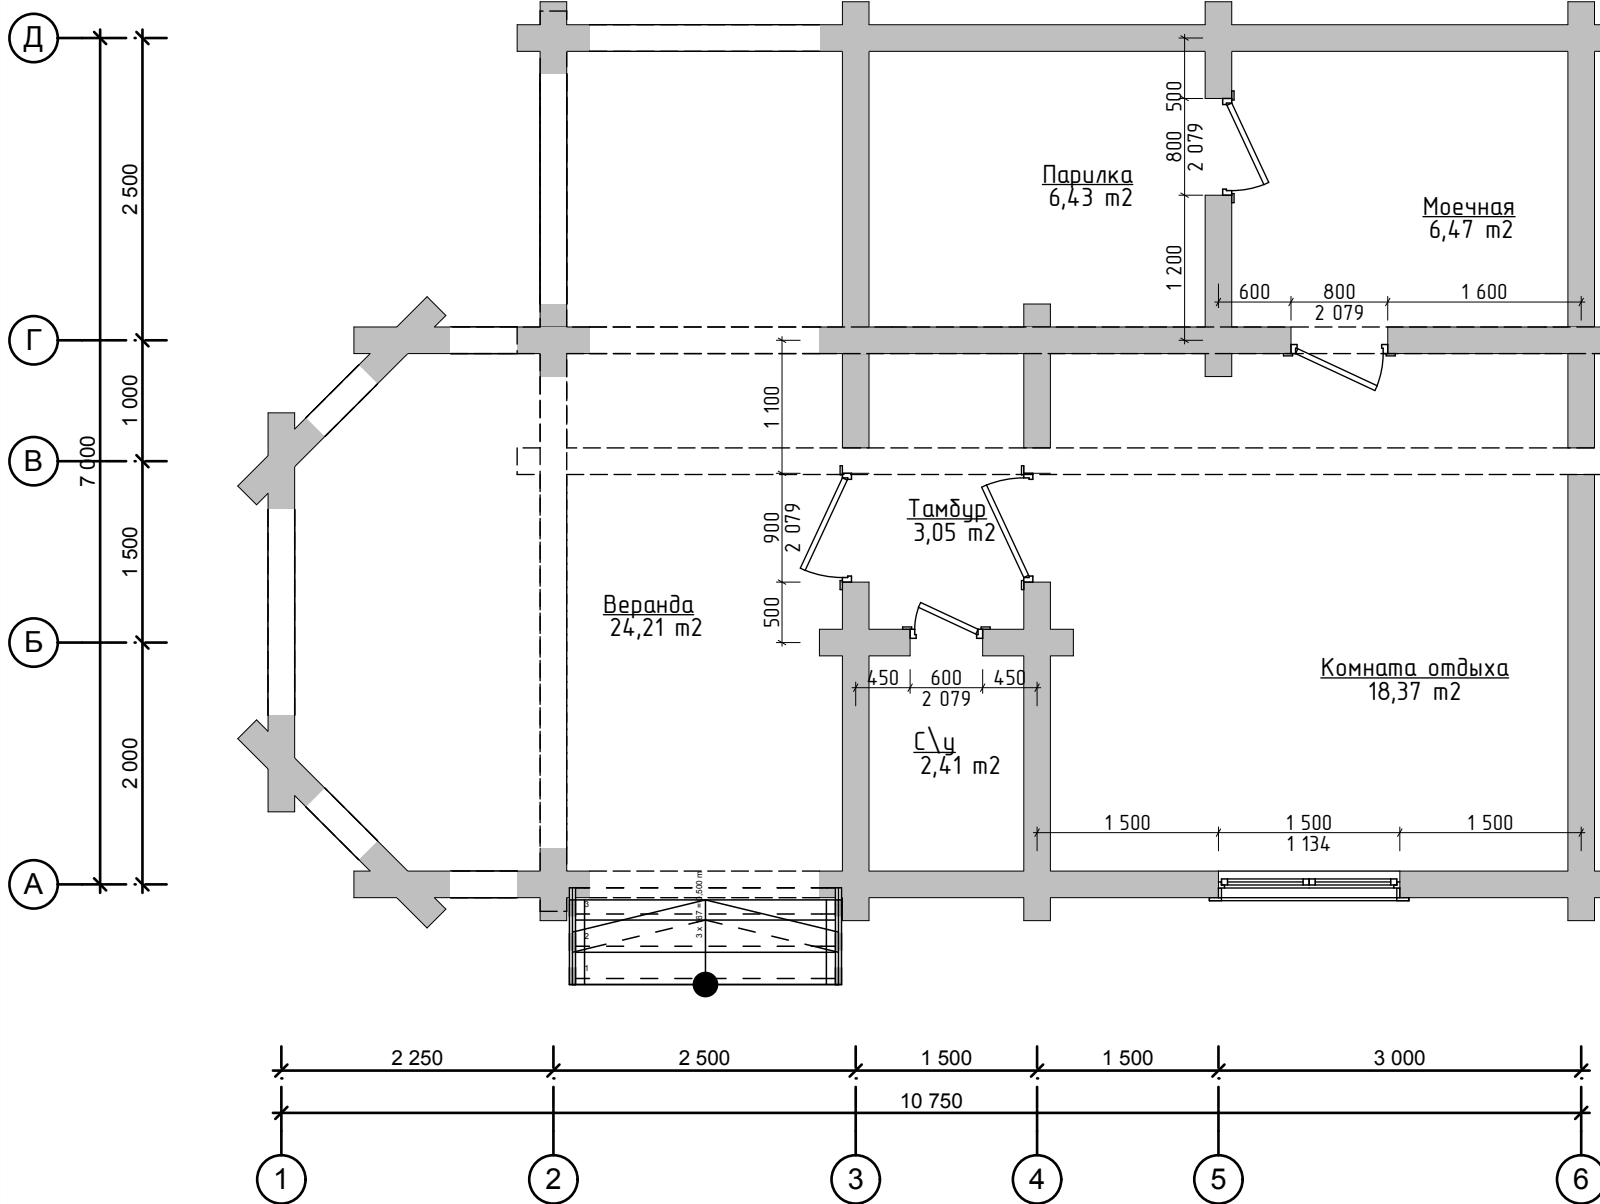

Экспликация помещений		
№	Название	Площадь, м2
01	Веранда	24,21
02	Парилка	6,43
03	Моечная	6,47
04	Комната отдыха	18,37
05	Тамбур	3,05
06	С\у	2,41
		60,94 м2