


План первого этажа

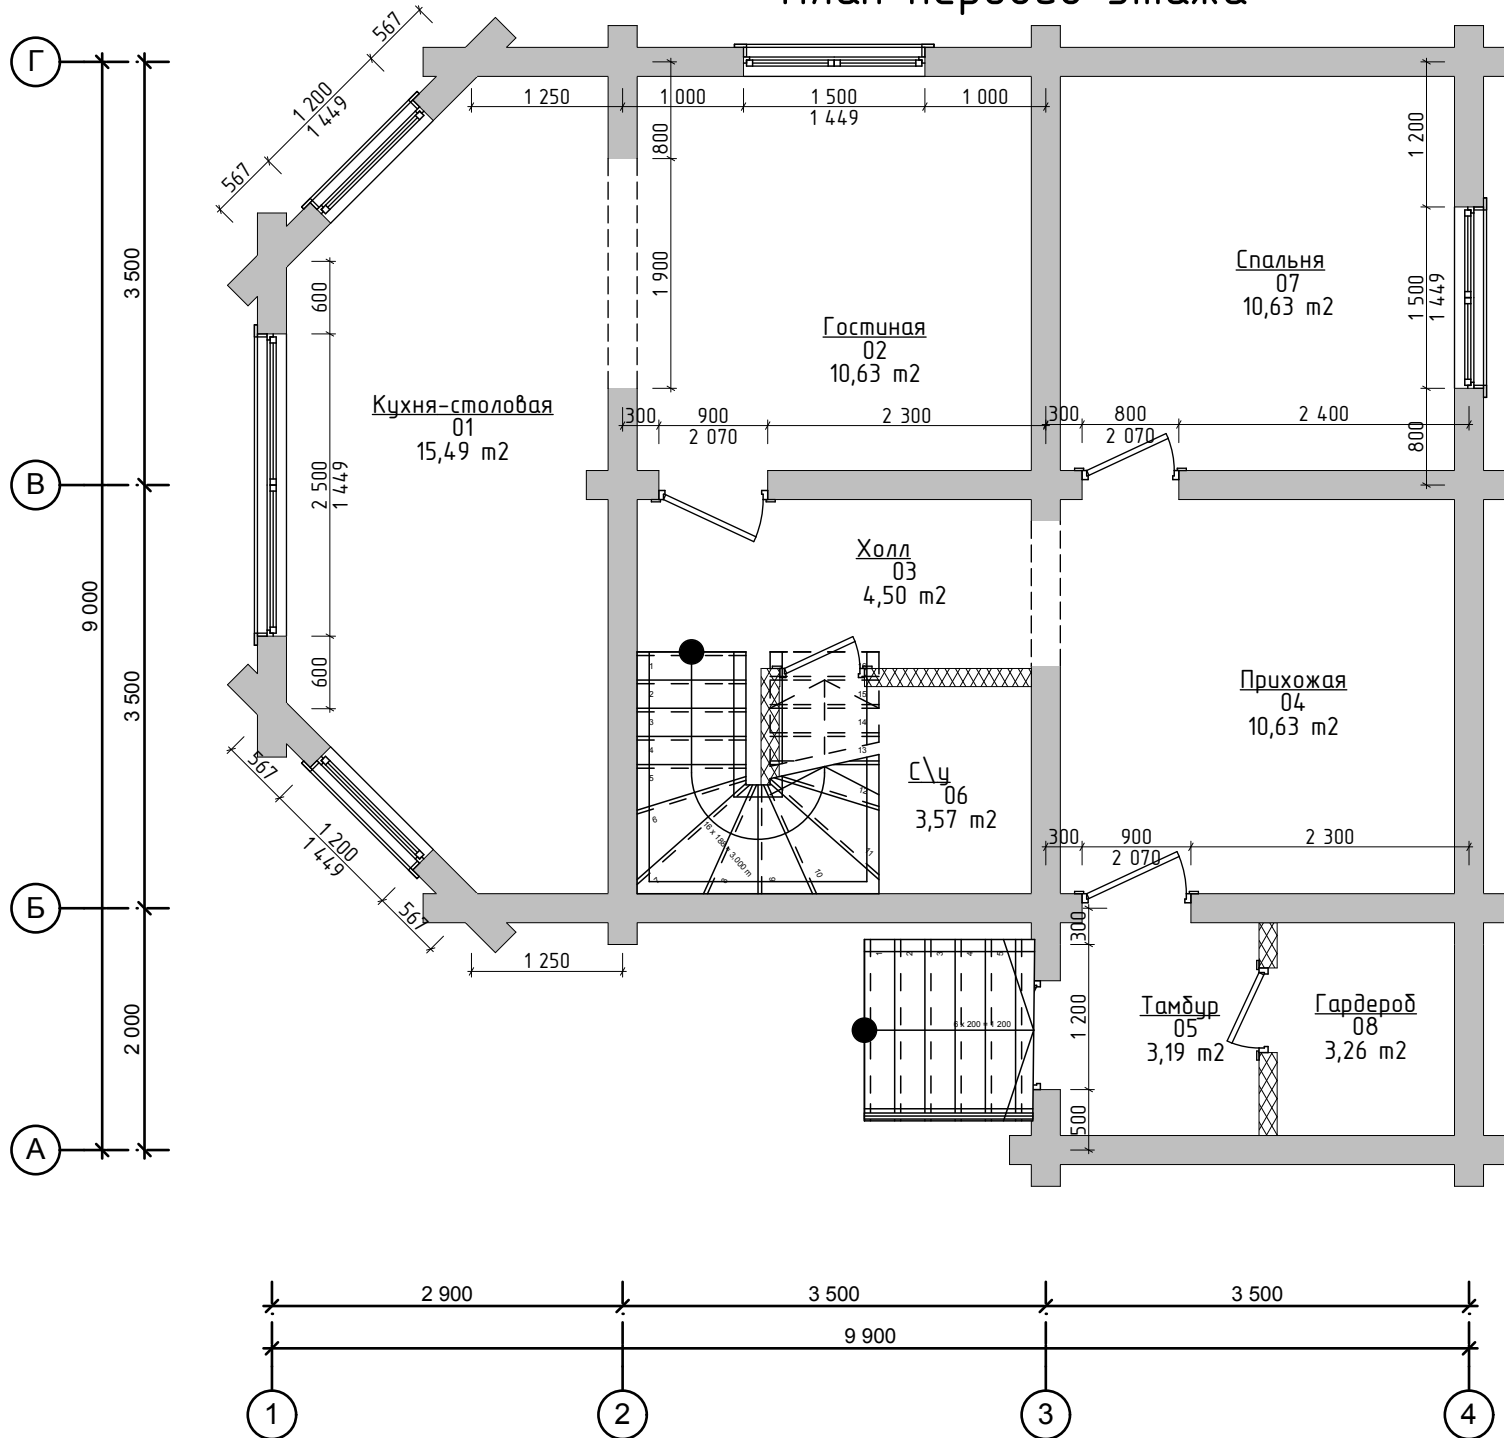

Экспликация помещений

№	Название	Площадь
01	Кухня-столовая	15,49
02	Гостиная	10,63
03	Холл	4,50
04	Прихожая	10,63
05	Тамбур	3,19
06	С\у	3,57
07	Спальня	10,63
08	Гардероб	3,26
		61,90 м ²

012.007.Д.002.240