


# План

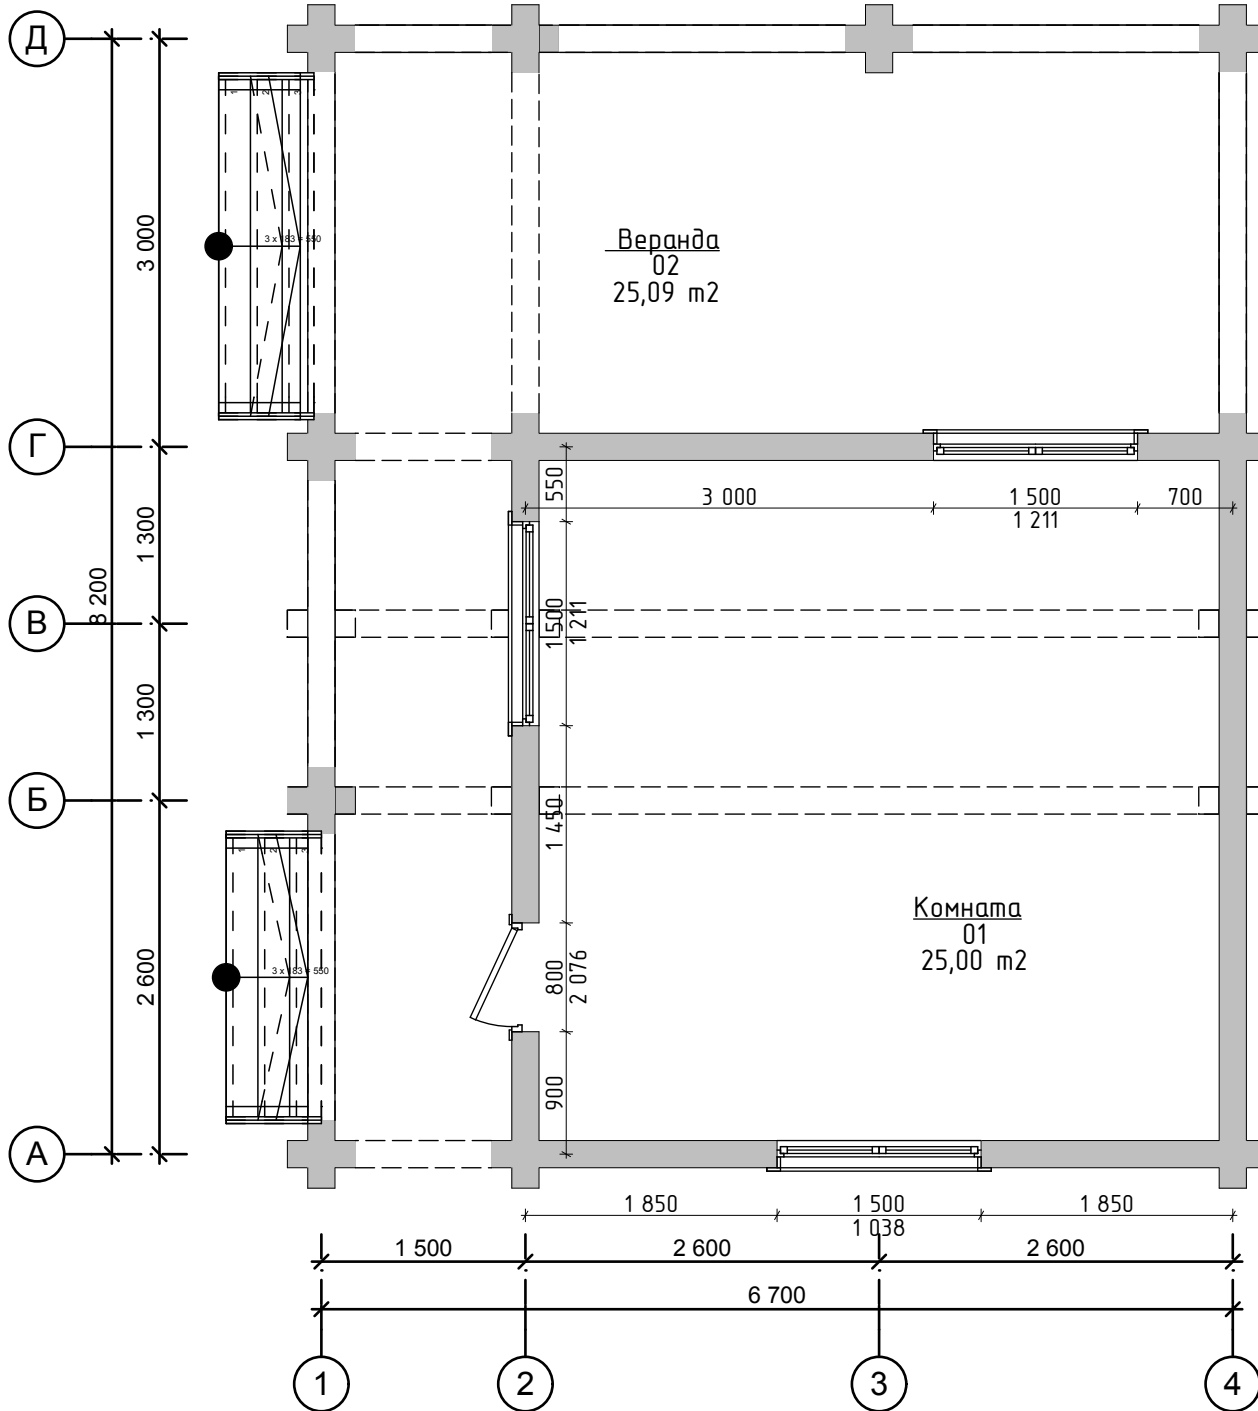

## Экспликация помещений

№	Название зоны	Площадь, м <sup>2</sup>
01	Комната	25,00
02	Веранда	25,09
		50,09 м <sup>2</sup>

012.007.Д.008.200