


### План первого этажа

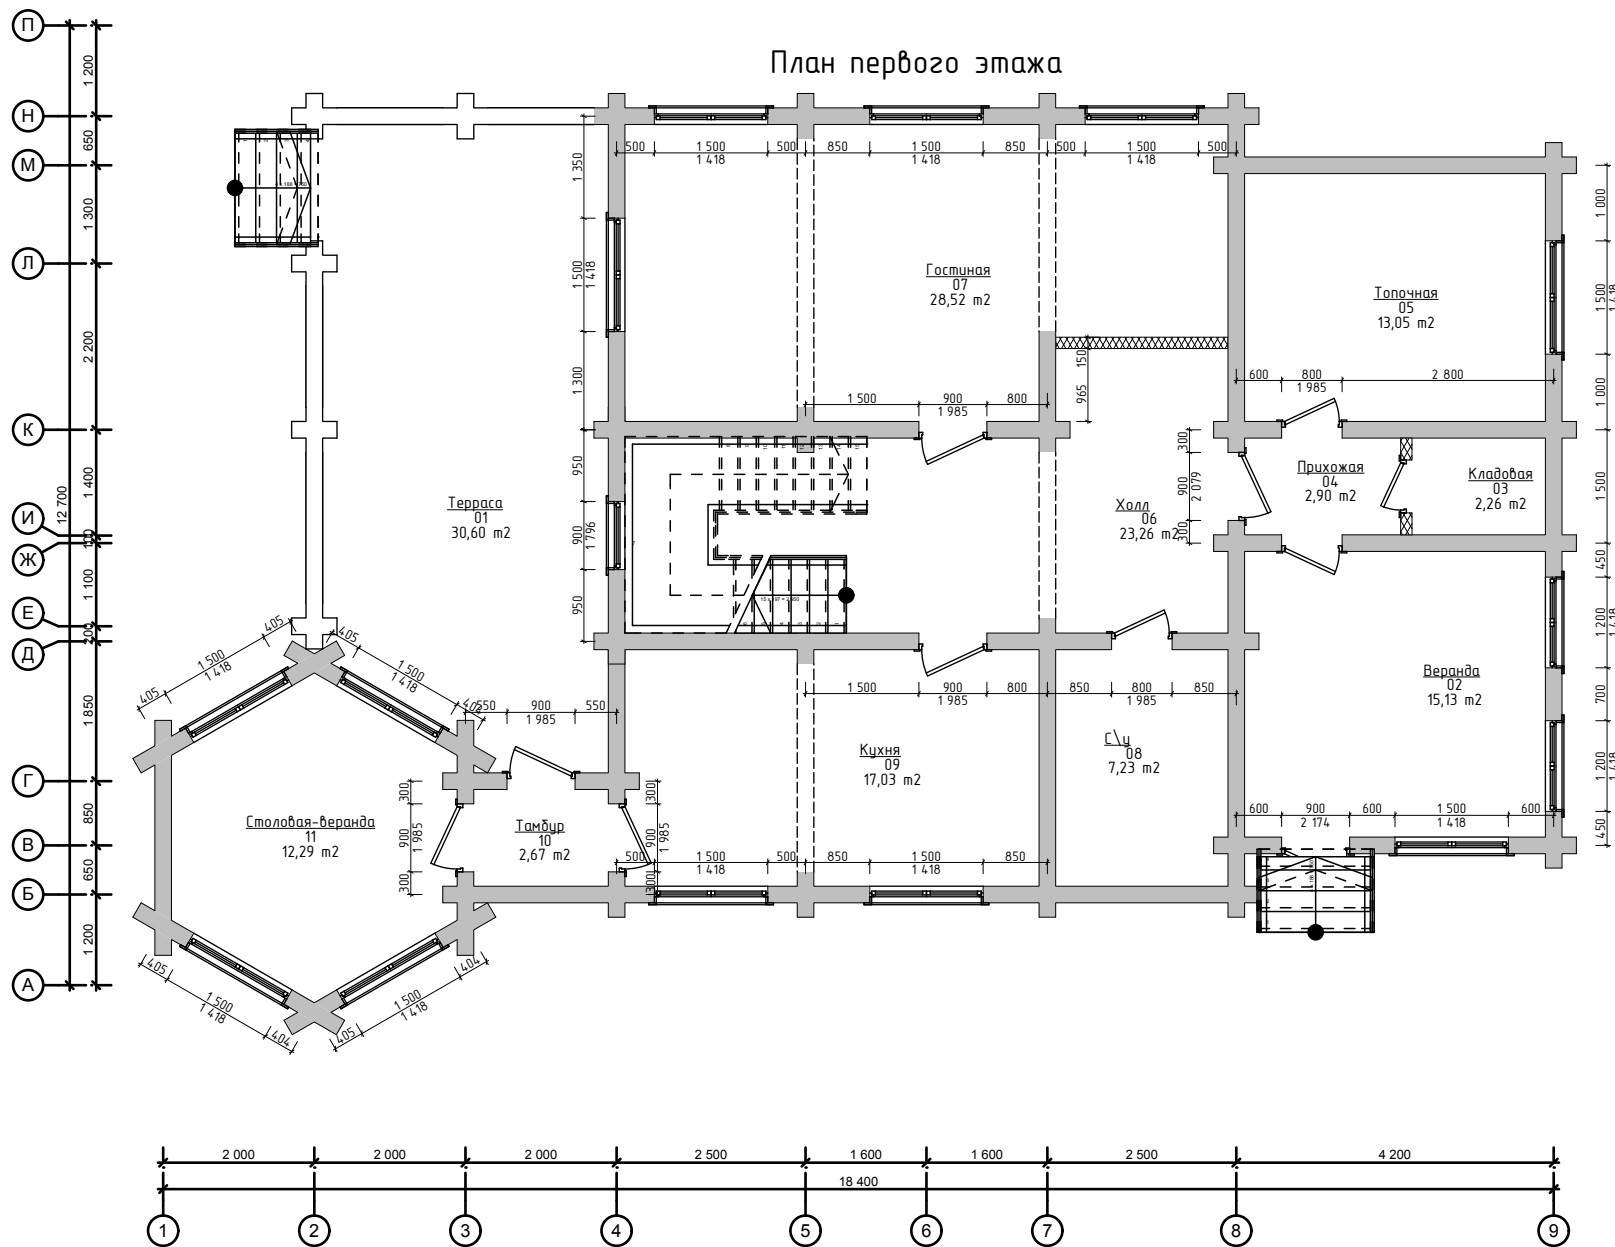

Экспликация помещений		
№	Название	Площадь
01	Терраса	30,60
02	Веранда	15,13
03	Кладовая	2,26
04	Прихожая	2,90
05	Топочная	13,05
06	Холл	23,26
07	Гостиная	28,52
08	С\у	7,23
09	Кухня	17,03
10	Тамбур	2,67
11	Столовая-веранда	12,29
		<b>154,94 m<sup>2</sup></b>