


План

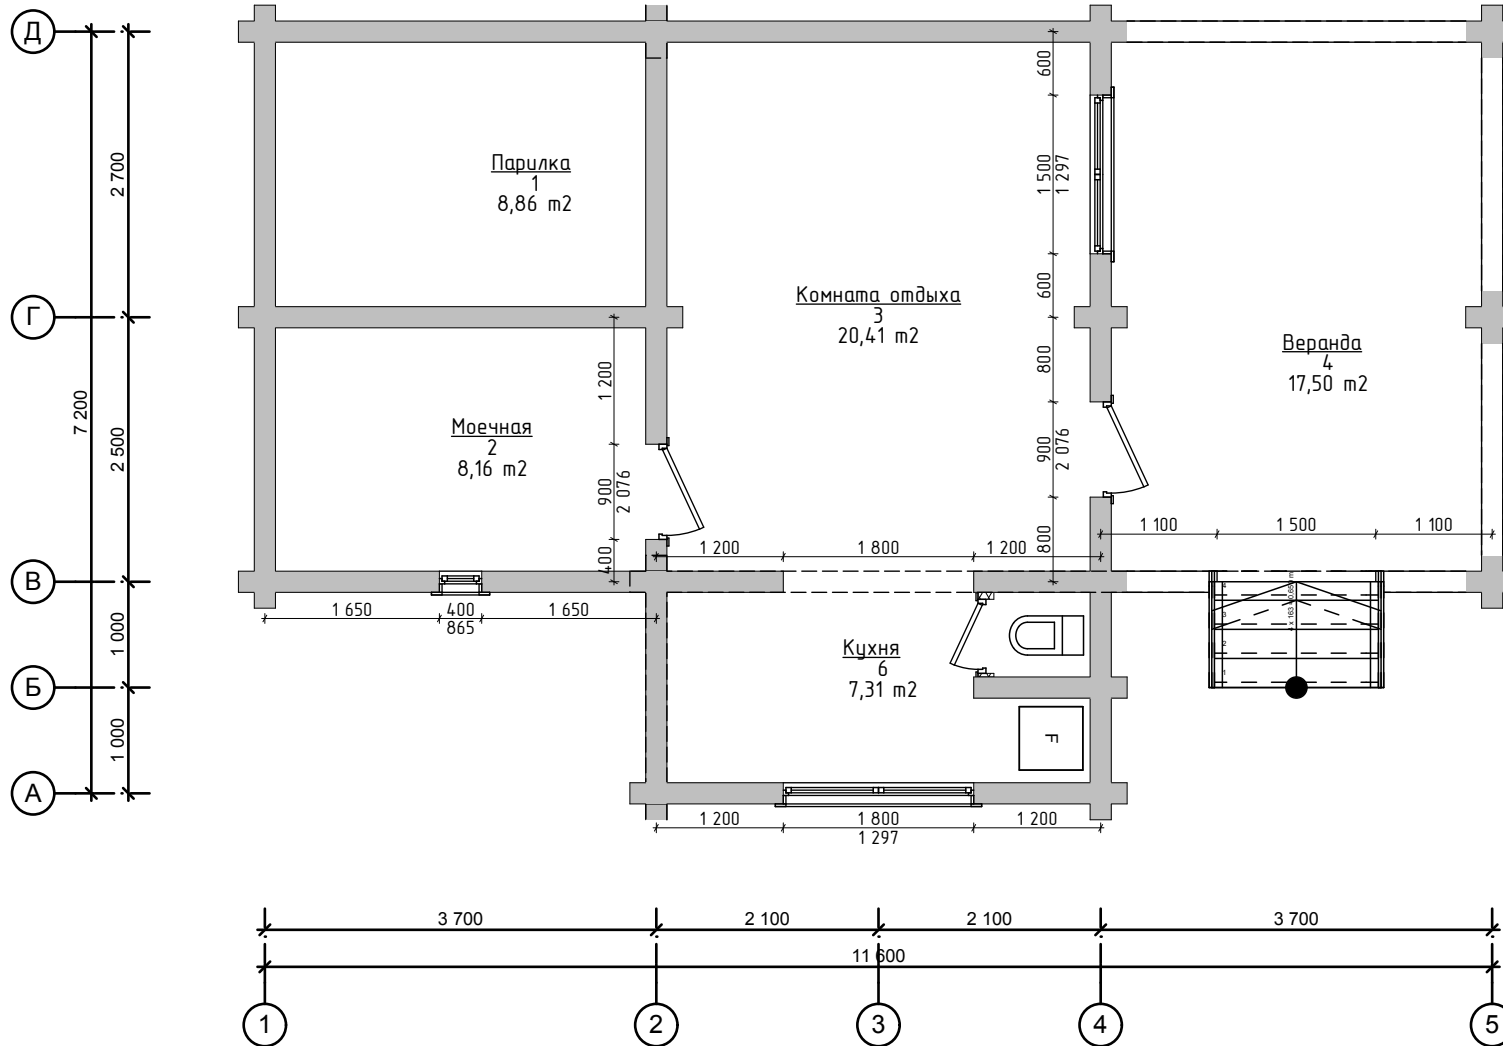

Экспликация помещений

№	Название зоны	Площадь, м ²
1	Парилка	8,86
2	Моечная	8,16
3	Комната отдыха	20,41
4	Веранда	17,50
6	Кухня	7,31
		62,24 м ²