


План первого этажа

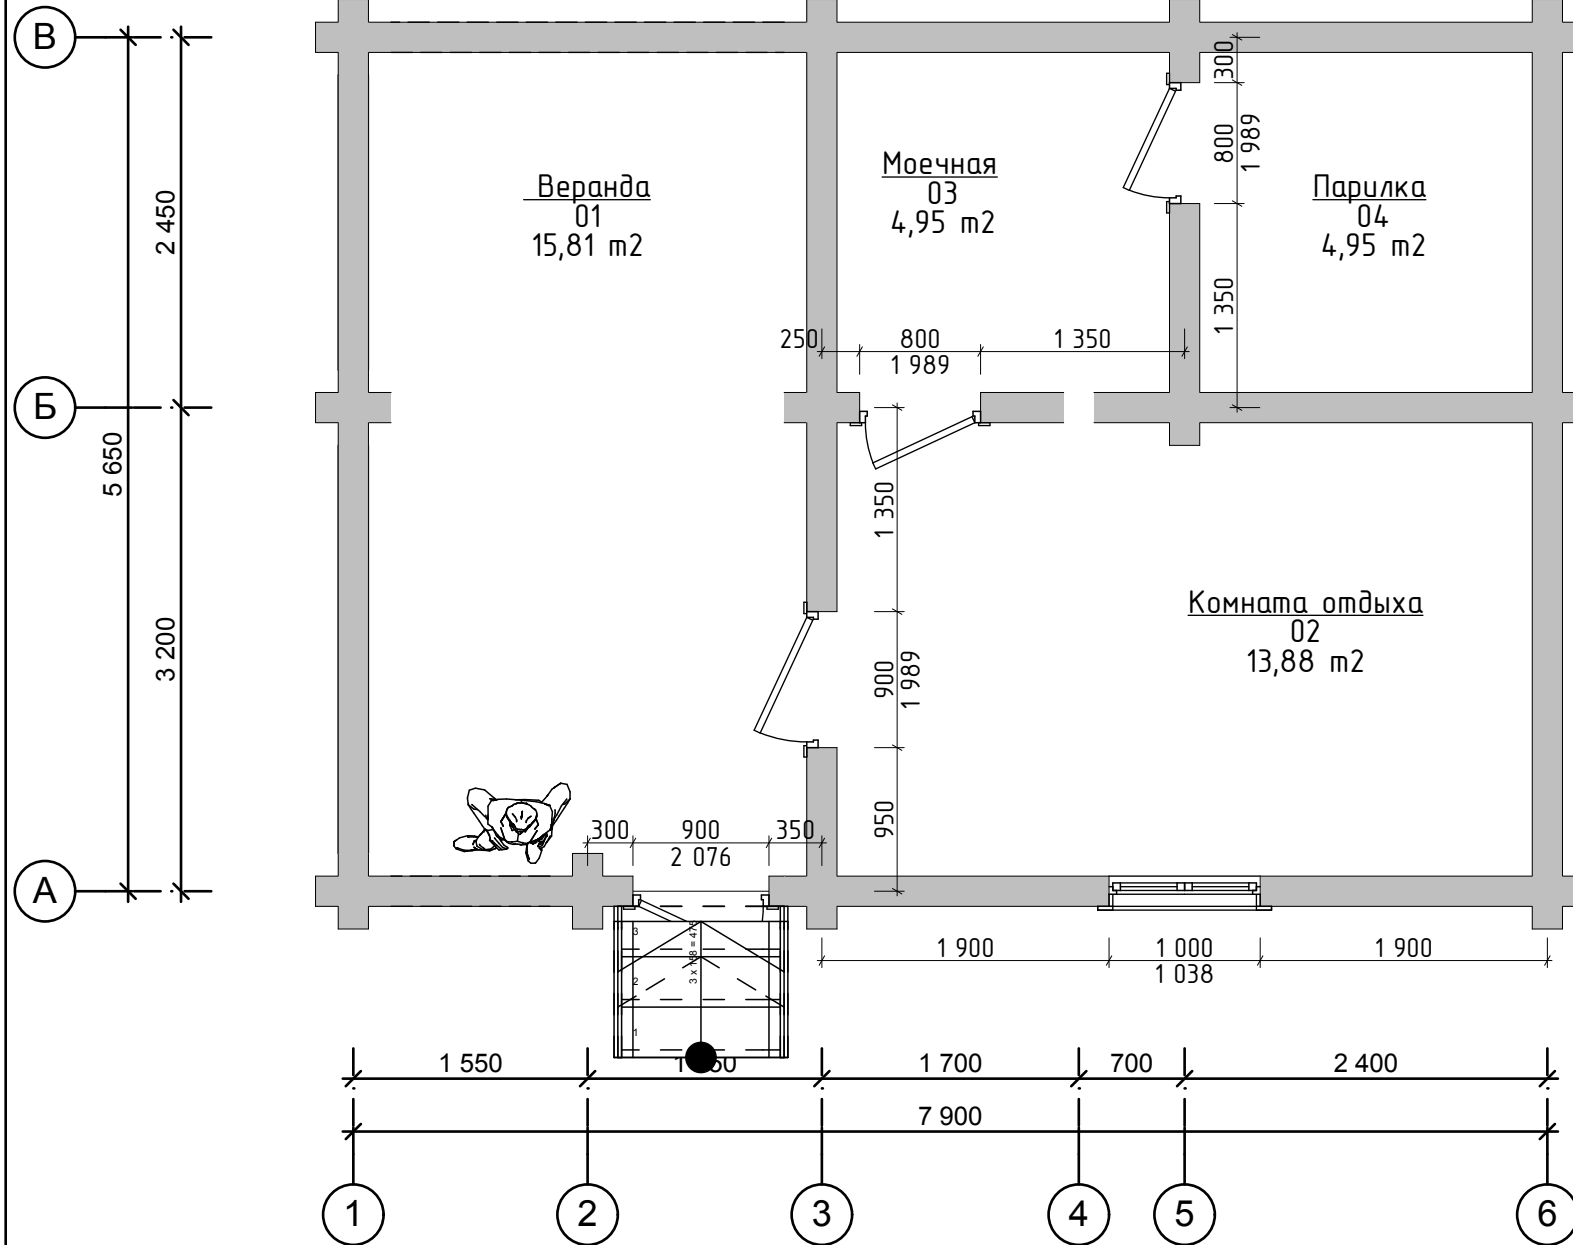

Экспликация помещений		
№	Название	Площадь
01	Веранда	15,81
02	Комната отдыха	13,88
03	Моечная	4,95
04	Парилка	4,95
		39,59 м ²