


План этажа

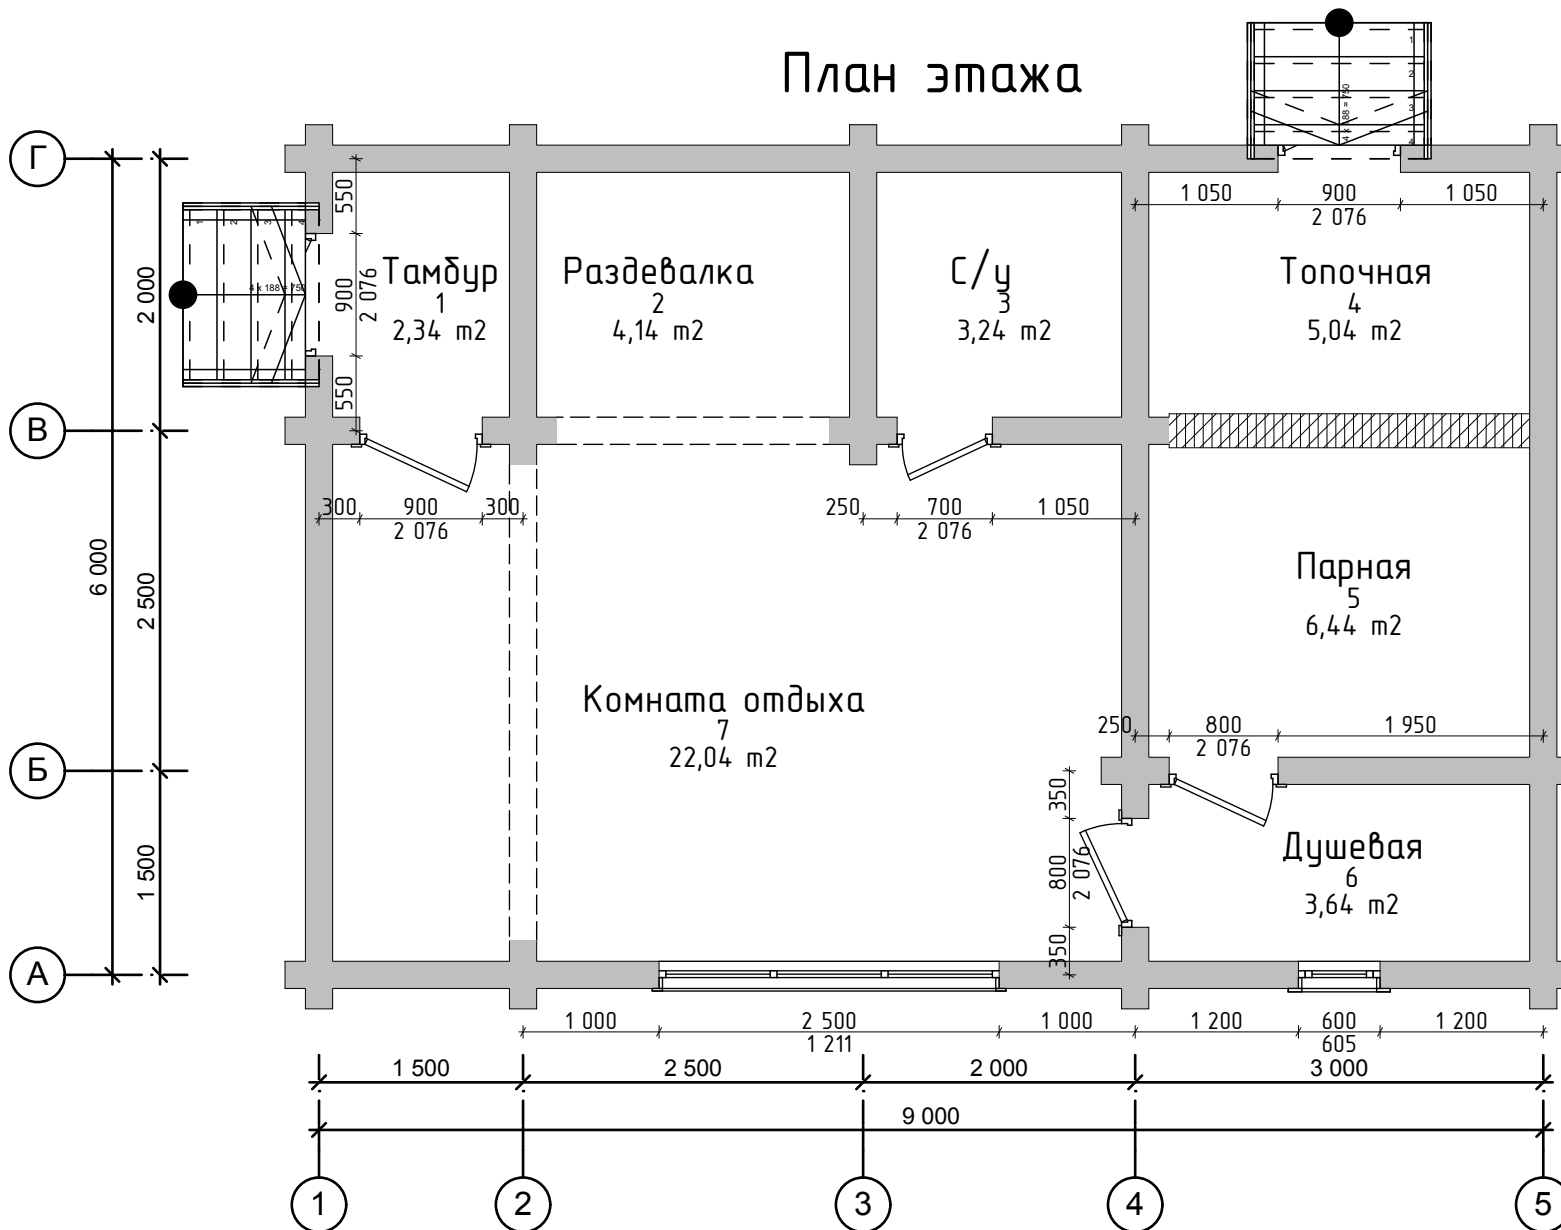

Экспликация помещений

№	Название зоны	Площадь, м ²
1	Тамбур	2,34
2	Раздевалка	4,14
3	С/у	3,24
4	Топочная	5,04
5	Парная	6,44
6	Душевая	3,64
7	Комната отдыха	22,04
		46,88 м ²

012.007.Б.012.200