


План 1-го этажа

Опорный брус перекрытия двойной 150x100

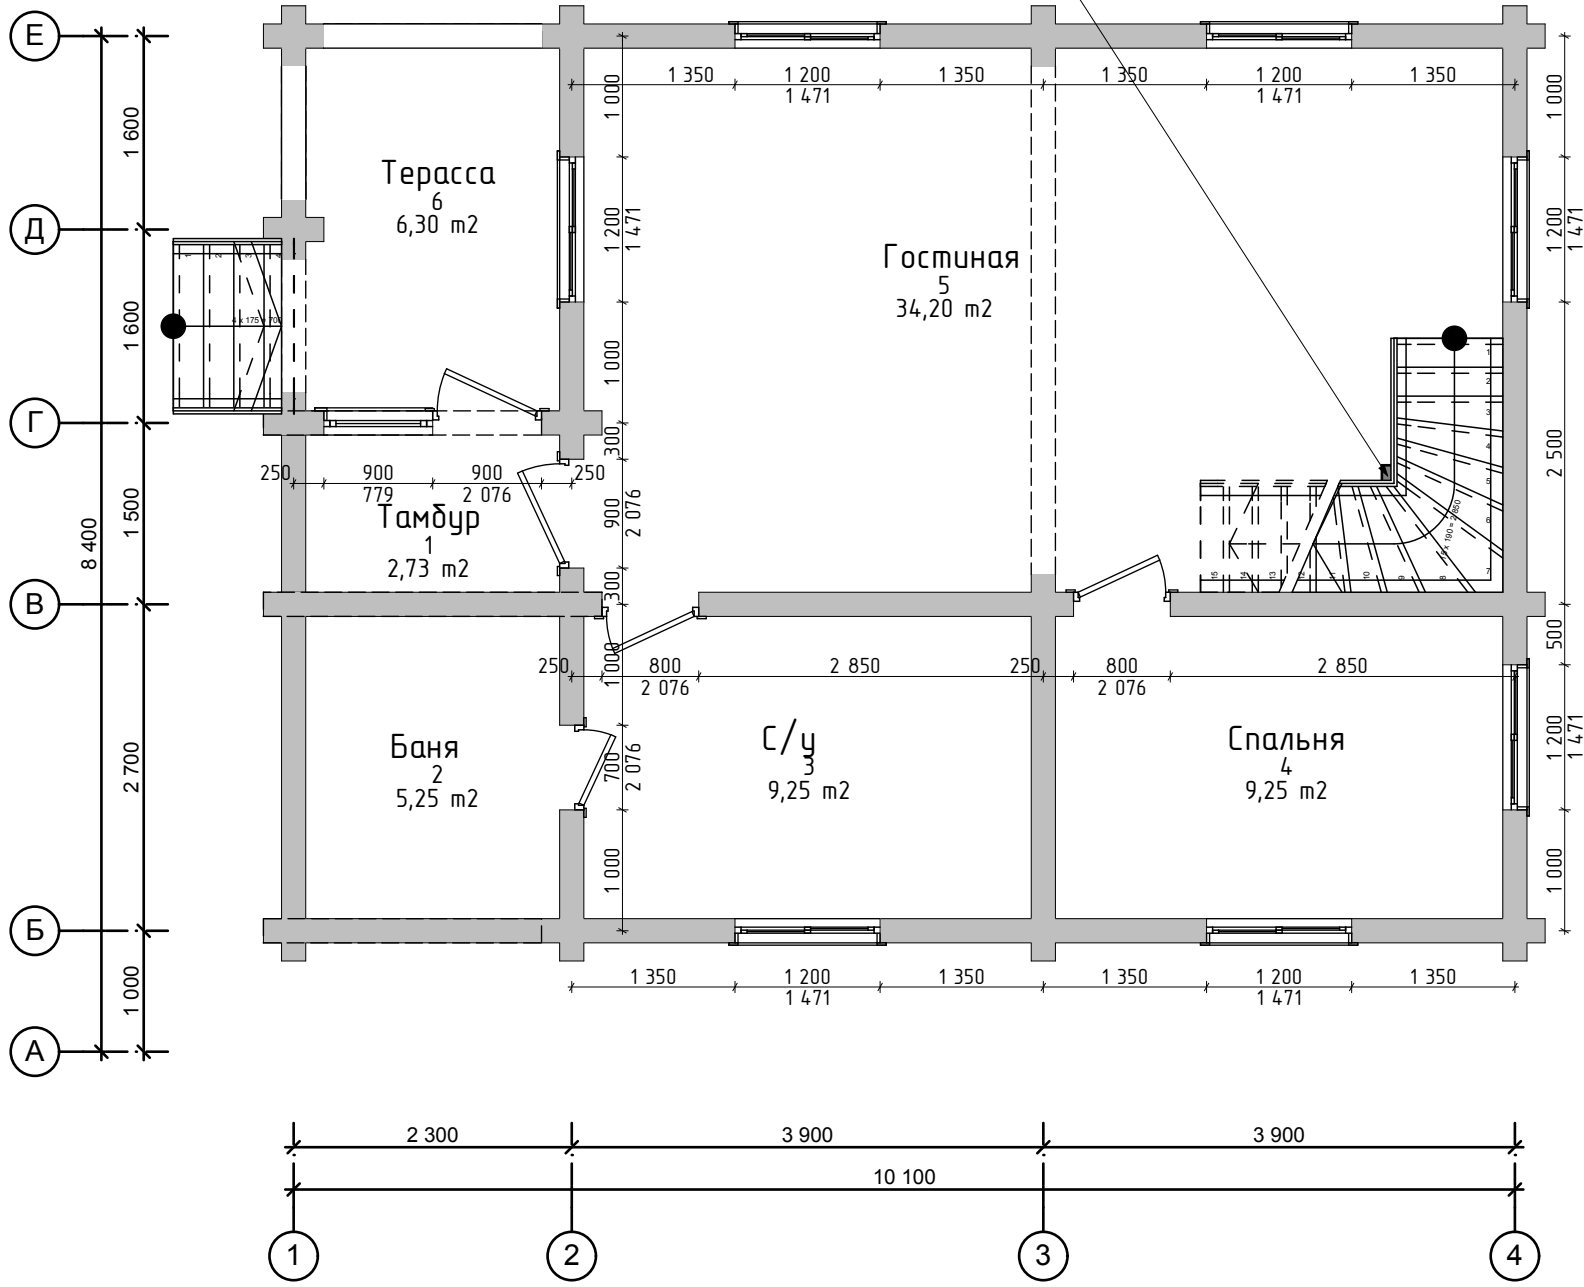

Экспликация помещений		
№	Название зоны	Площадь, м2
1	Тамбур	2,73
2	Баня	5,25
3	С/у	9,25
4	Спальня	9,25
5	Гостиная	34,20
6	Терасса	6,30
		66,98 м2