


План 2-го этажа

Опорный брус перекрытия двойной 150x100

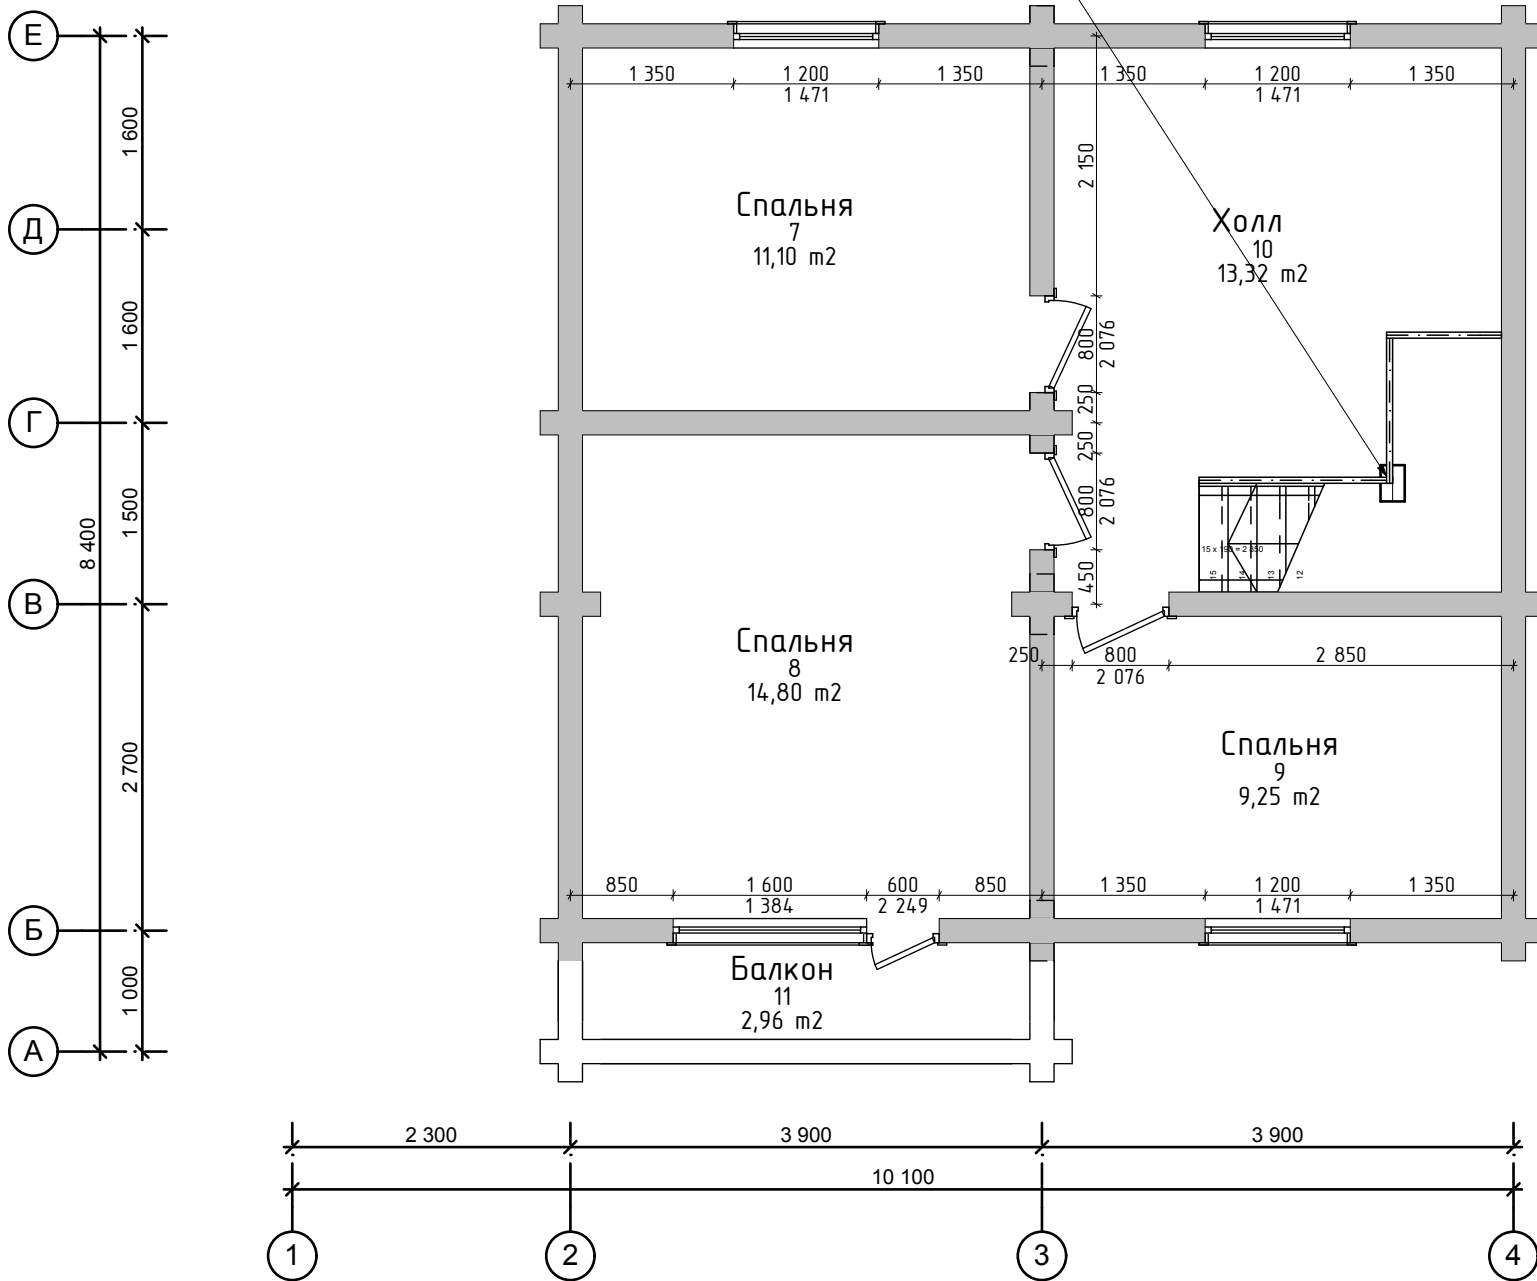

Экспликация помещений

№	Название зоны	Площадь, м ²
10	Холл	13,32
11	Балкон	2,96
7	Спальня	11,10
8	Спальня	14,80
9	Спальня	9,25
		51,43 м ²
		118,41 м ²

012.007.Д.013.200