


Фасад 1-4

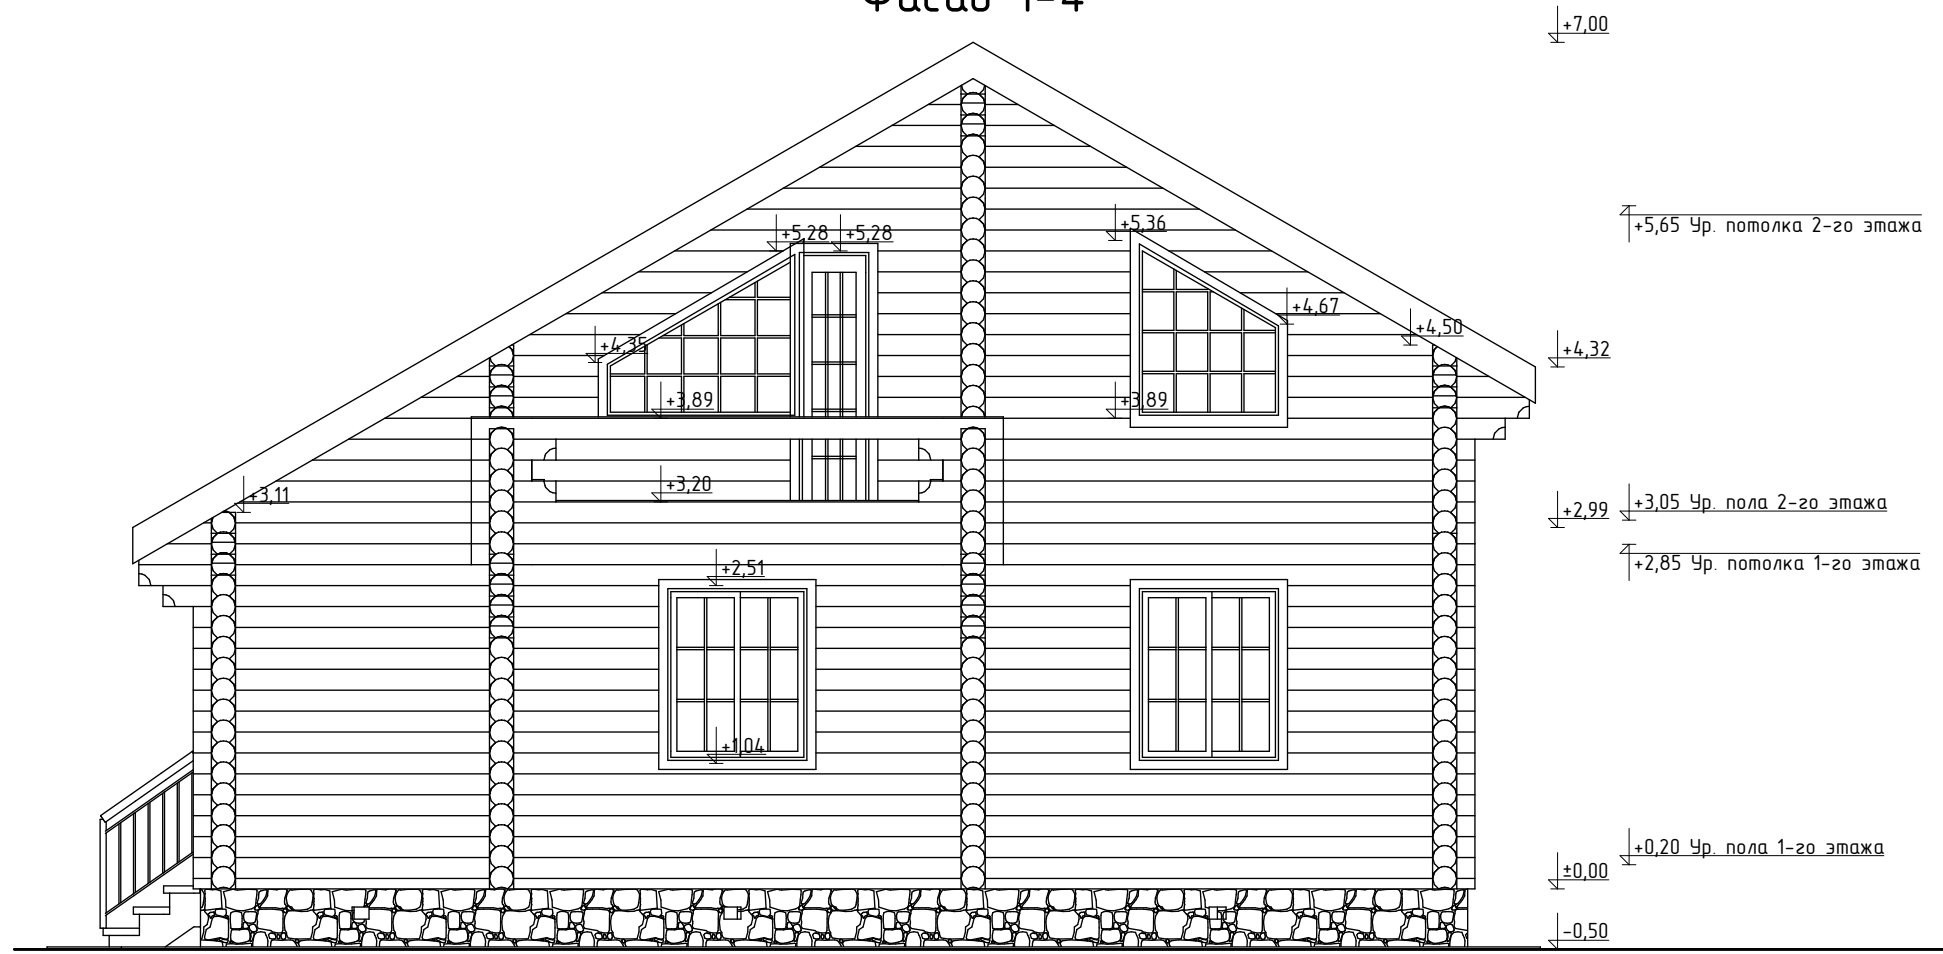

$\downarrow +7,00$
 $\uparrow +5,65$ Чр. потолок 2-го этажа
 $\downarrow +4,32$
 $\downarrow +2,99$ $\downarrow +3,05$ Чр. пола 2-го этажа
 $\uparrow +2,85$ Чр. потолка 1-го этажа
 $\downarrow \pm 0,00$ $\downarrow +0,20$ Чр. пола 1-го этажа
 $\downarrow -0,50$

