


План этажа

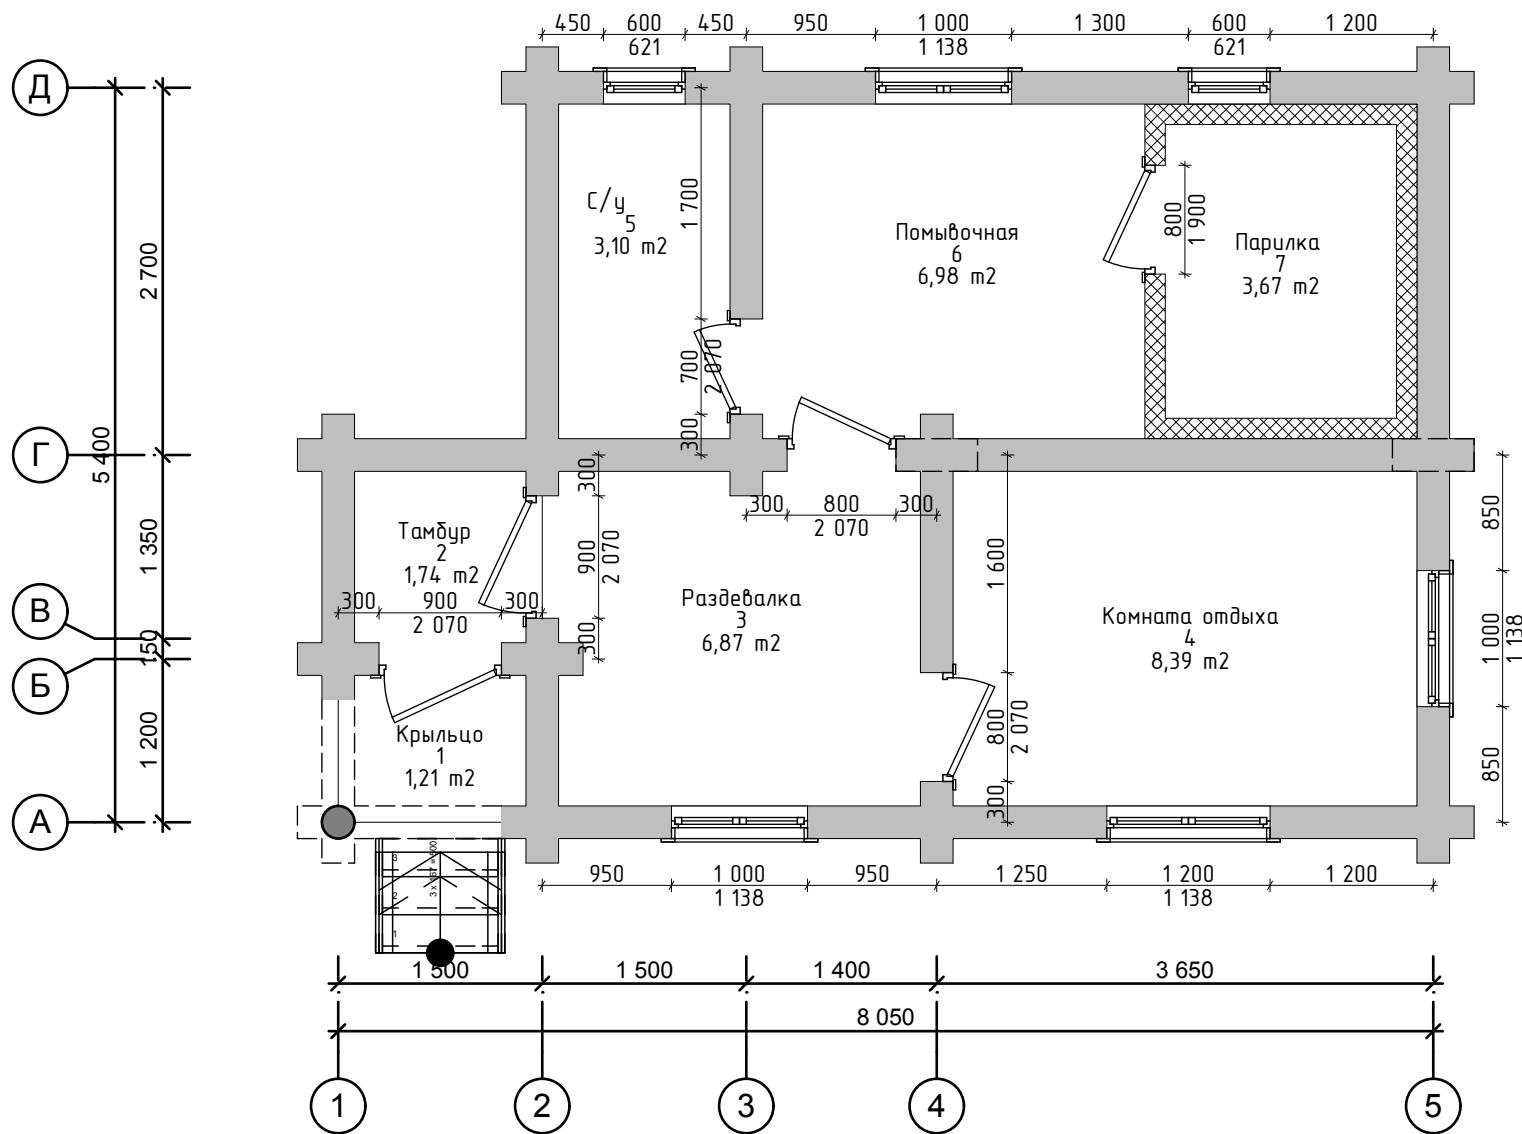

Экспликация помещений

№	Название зоны	Площадь, м ²
1	Крыльцо	1,21
2	Тамбур	1,74
3	Раздевалка	6,87
4	Комната отдыха	8,39
5	С/у	3,10
6	Помывочная	6,98
7	Парилка	3,67
		31,96 м ²