


План этажа

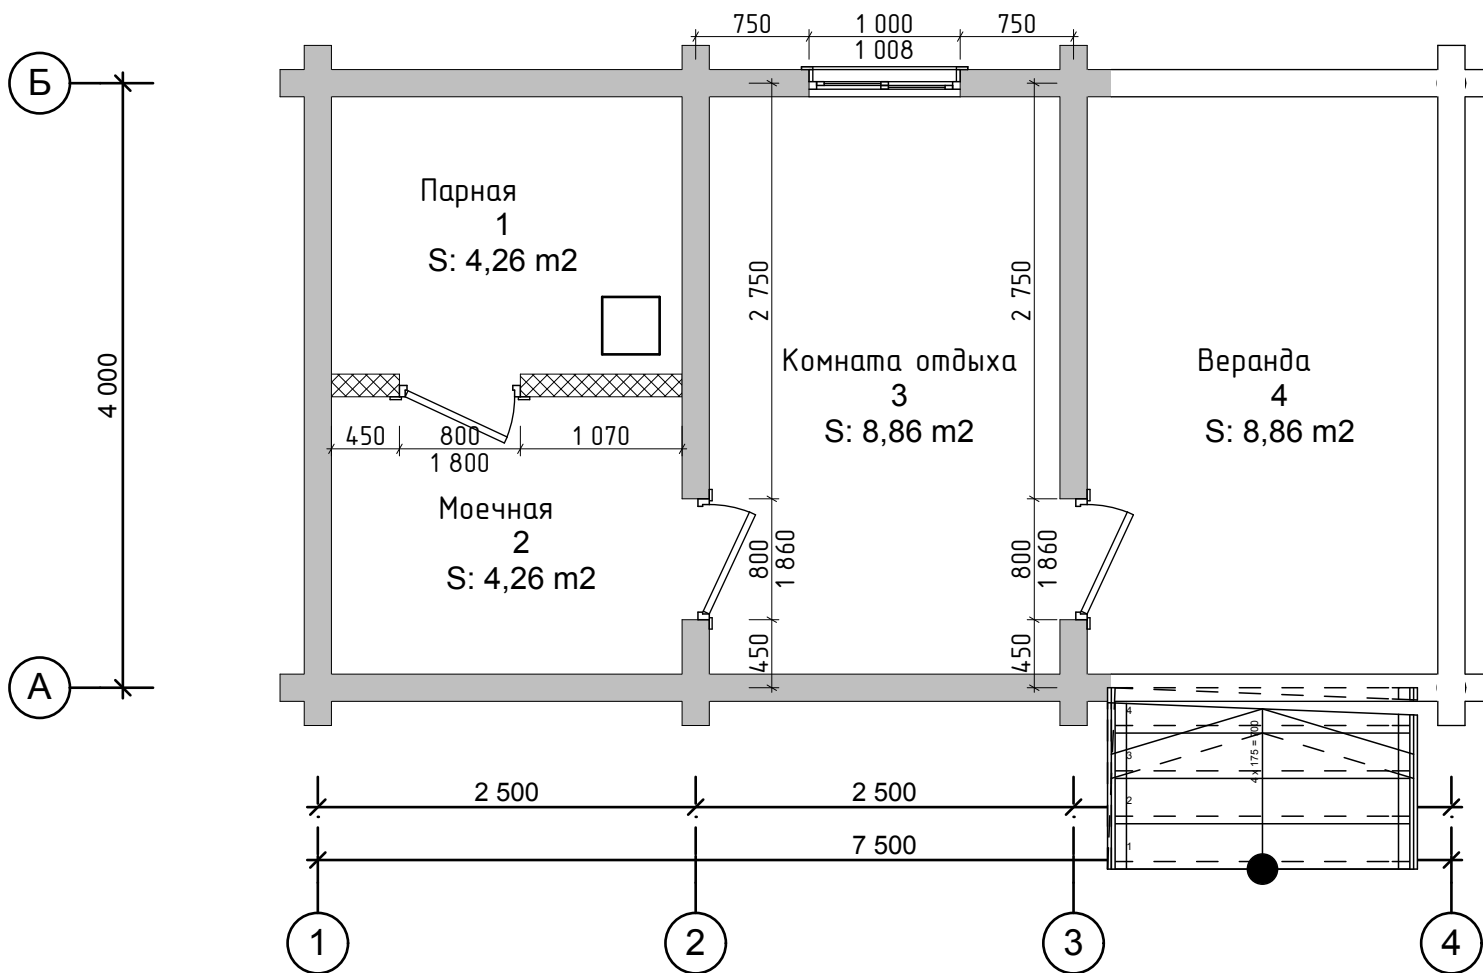

Экспликация помещений

№	Название	Площадь
1	Парная	4,26
2	Моечная	4,26
3	Комната отдыха	8,86
4	Веранда	8,86
		26,24 м ²