


План первого этажа

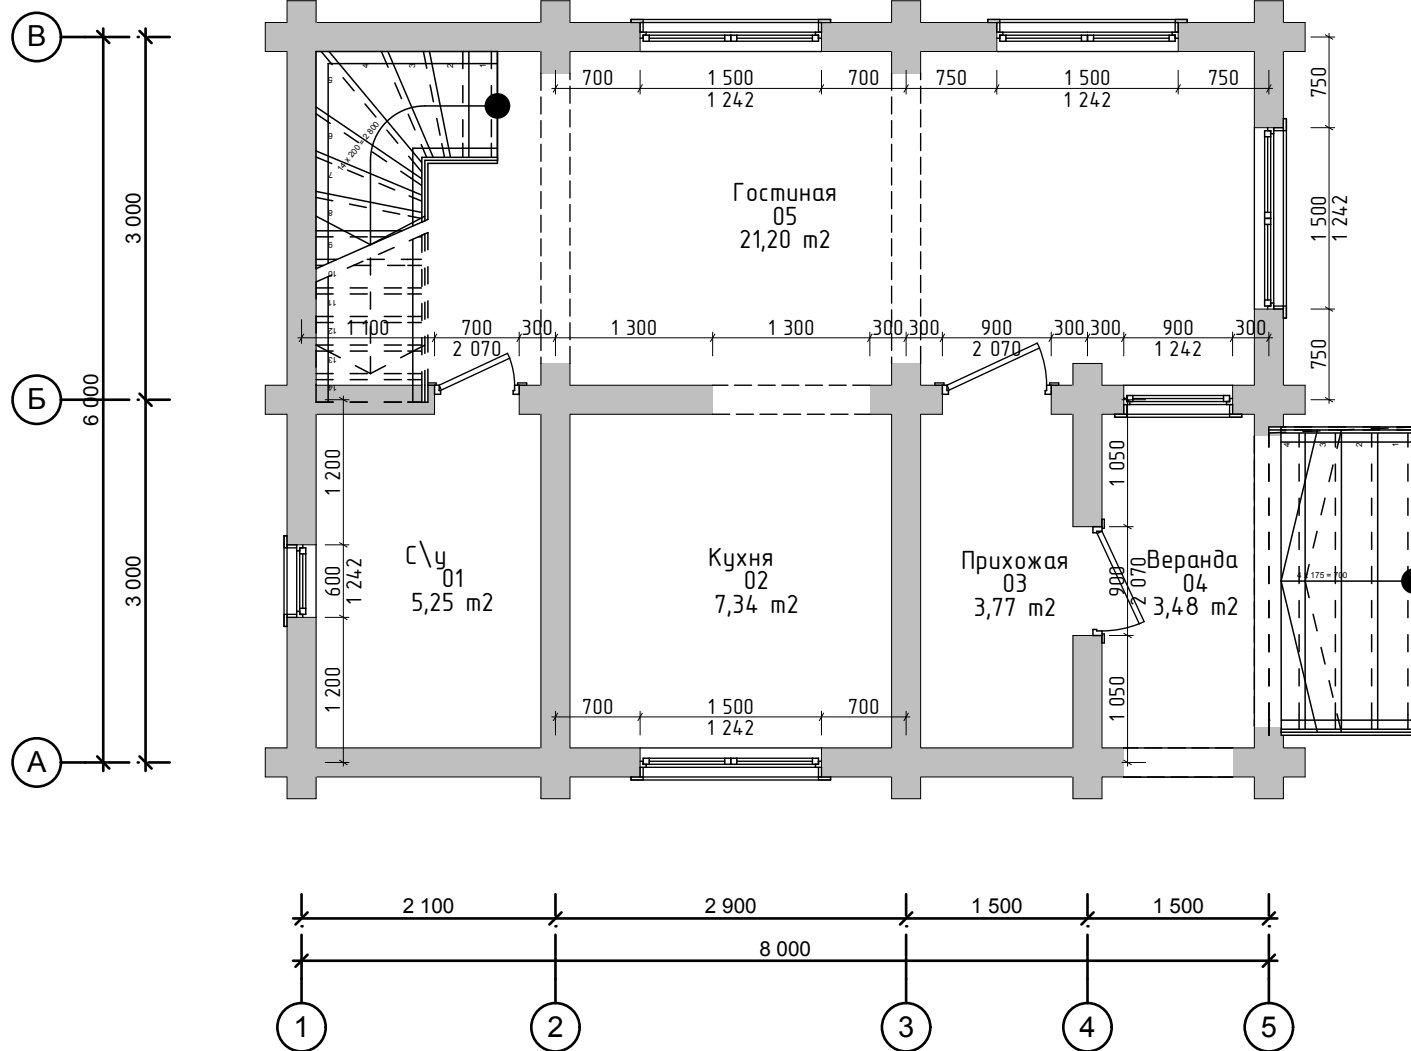

Экспликация помещений

№	Название зоны	Площадь, м ²
01	С\у	5,25
02	Кухня	7,34
03	Прихожая	3,77
04	Веранда	3,48
05	Гостиная	21,20
		41,04 м²