


План второго этажа

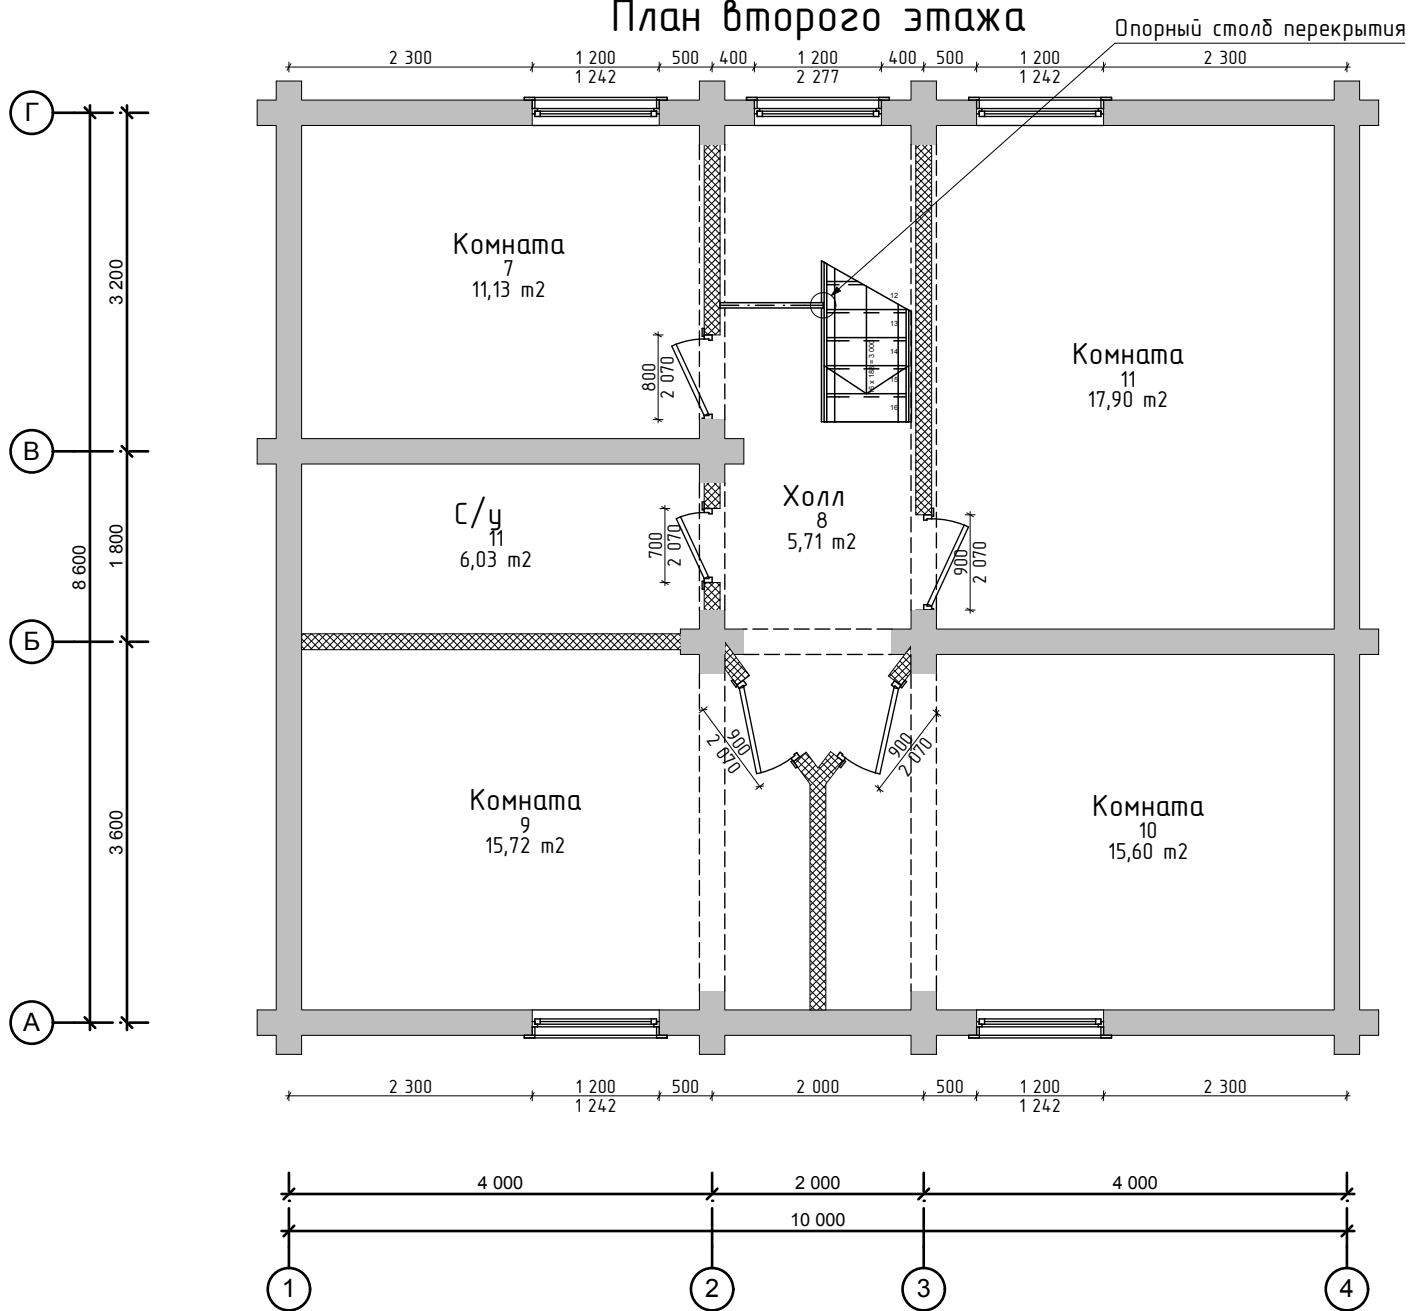

Экспликация помещений

| № | Название зоны | Площадь, м ² |
|----|---------------|-------------------------|
| 10 | Комната | 15,60 |
| 11 | Комната | 17,90 |
| 11 | С/у | 6,03 |
| 7 | Комната | 11,13 |
| 8 | Холл | 5,71 |
| 9 | Комната | 15,72 |
| | | 72,09 м ² |
| | | 143,51 м ² |