


План первого этажа

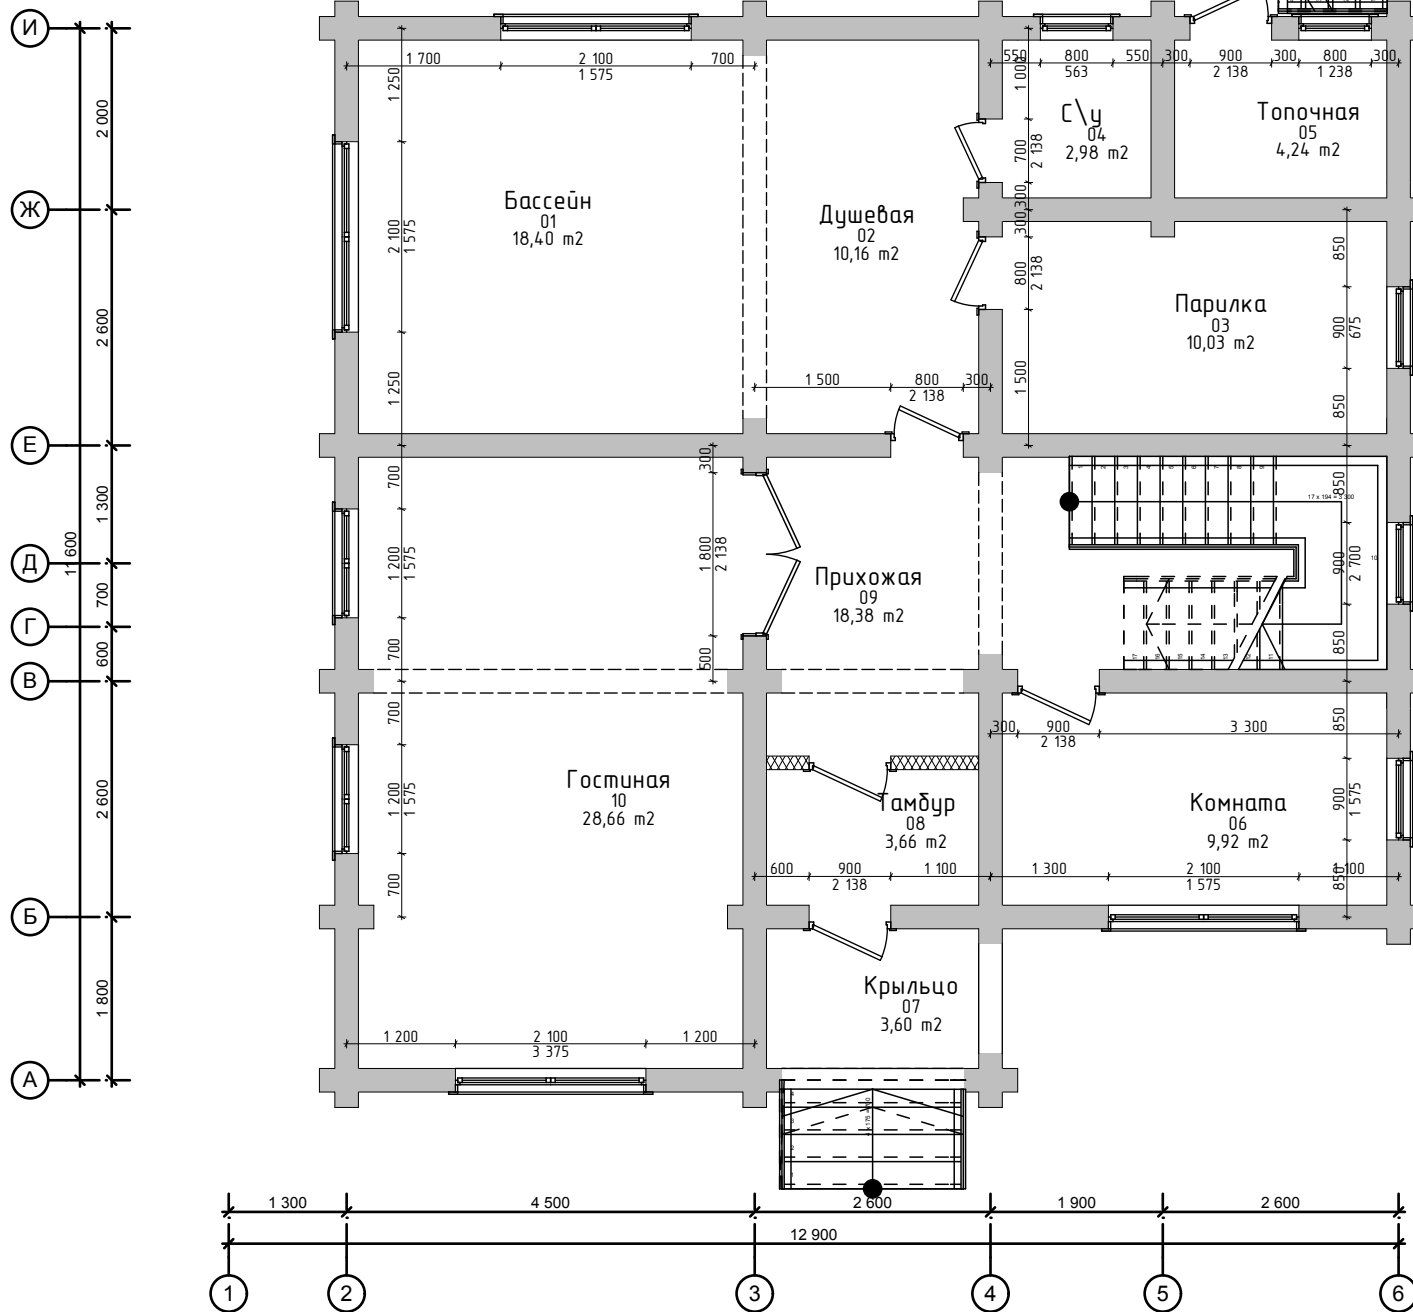

Экспликация помещений

№	Название зоны	Площадь, м ²
01	Бассейн	18,40
02	Душевая	10,16
03	Парилка	10,03
04	С\у	2,98
05	Топочная	4,24
06	Комната	9,92
07	Крыльцо	3,60
08	Тамбур	3,66
09	Прихожая	18,38
10	Гостиная	28,66
		110,03 м ²

012.019.Б.001.260