


План второго этажа

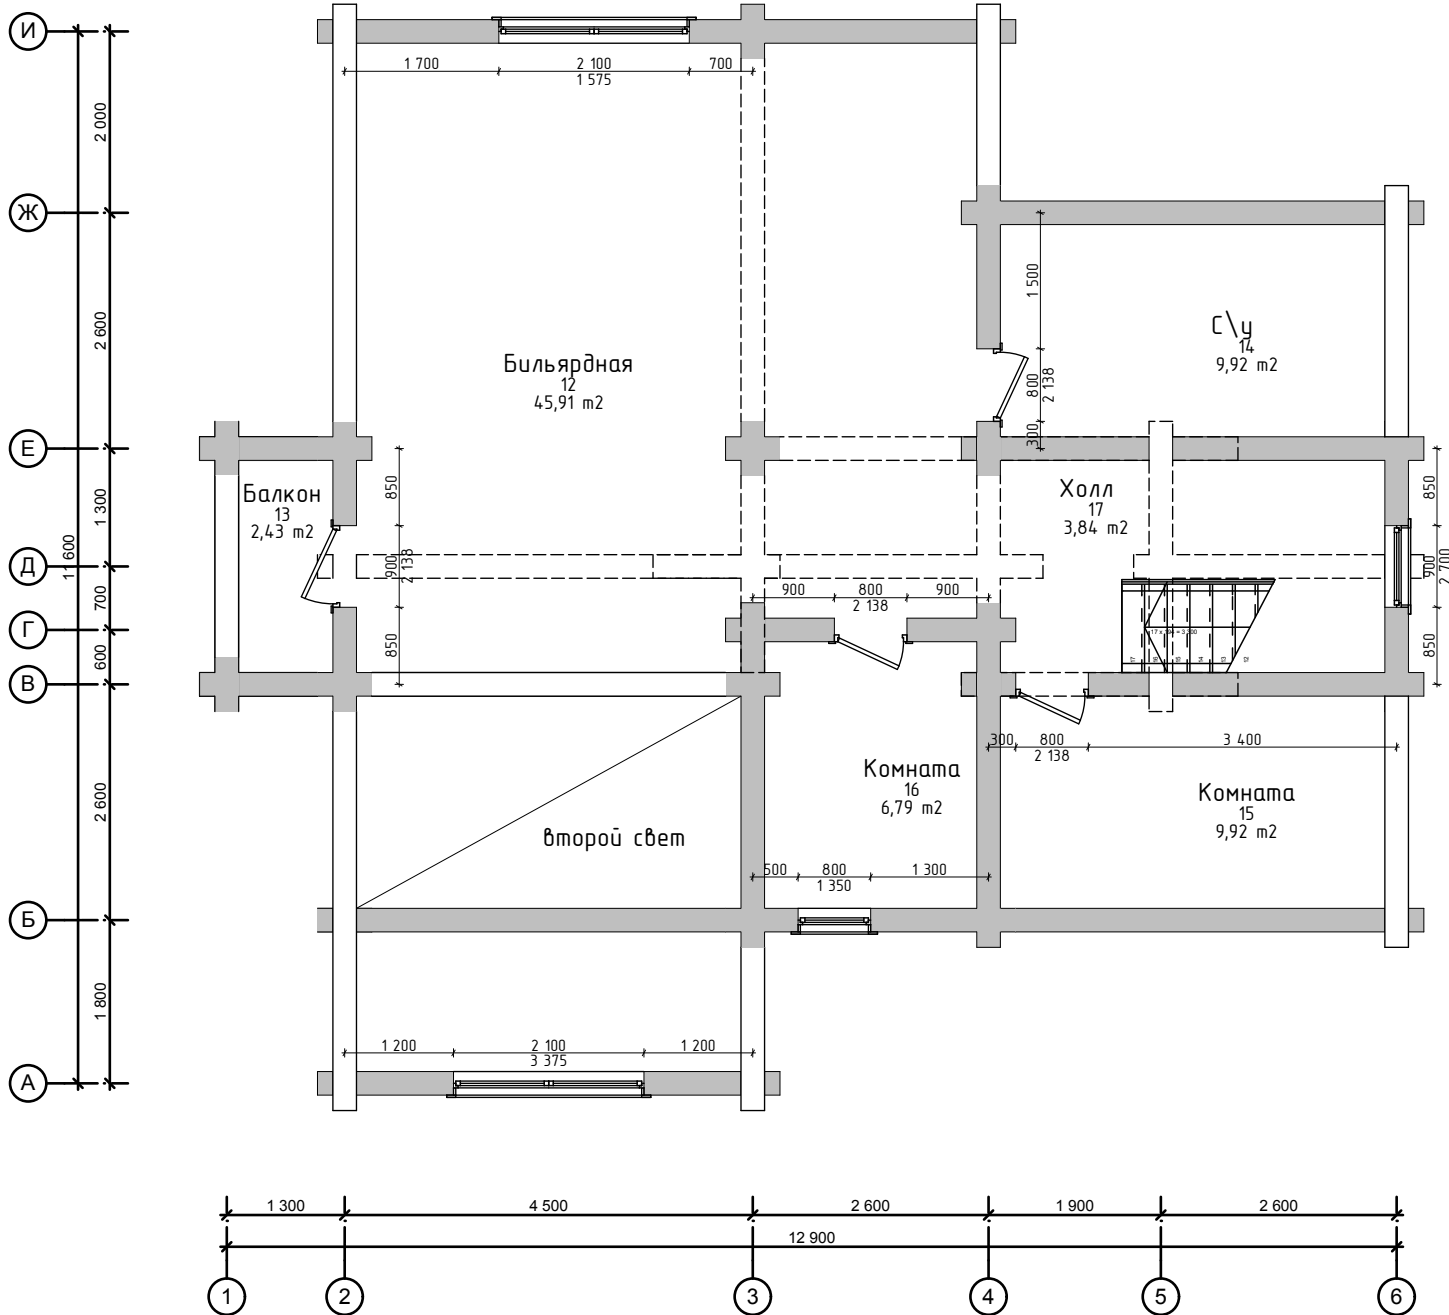

Экспликация помещений

№	Название зоны	Площадь, м ²
12	Бильярдная	45,91
13	Балкон	2,43
14	С\у	9,92
15	Комната	9,92
16	Комната	6,79
17	Холл	3,84
		78,81 м ²
		188,84 м ²

012.019.Б.001.260