


Фасад А-Е

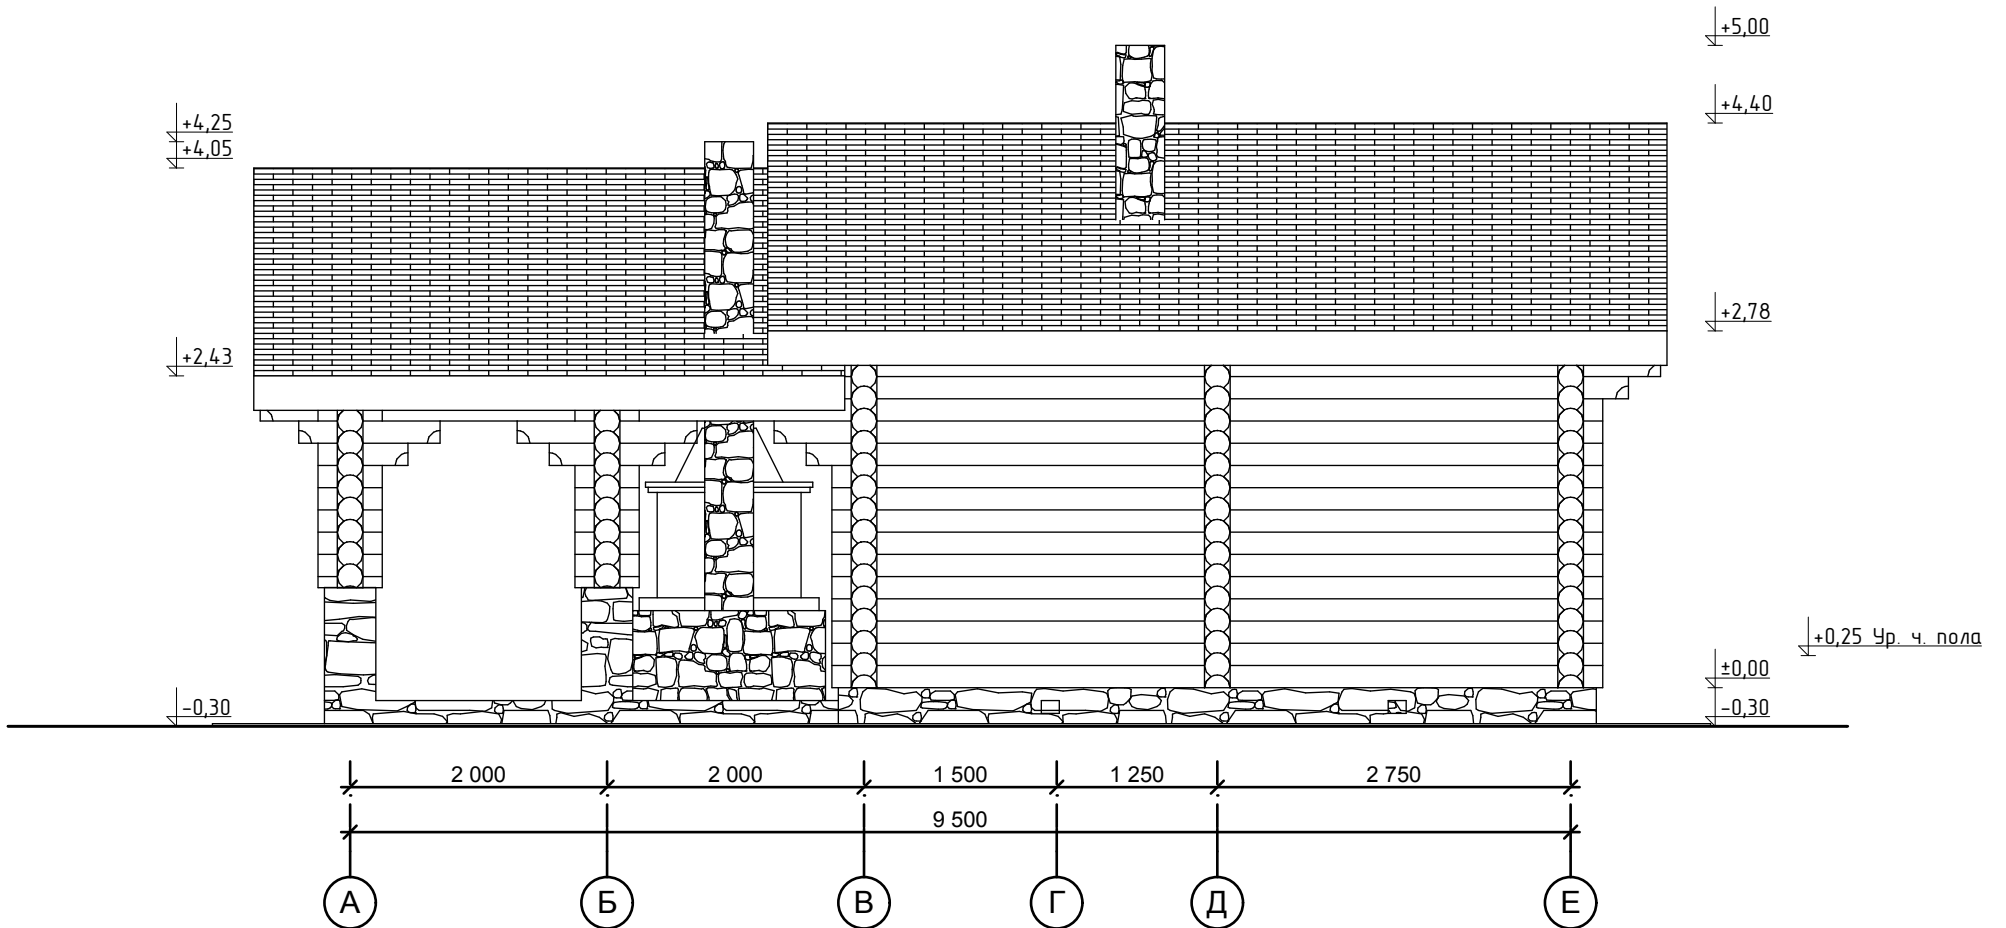

012.019.Б.002.200