


# План 1-го этажа

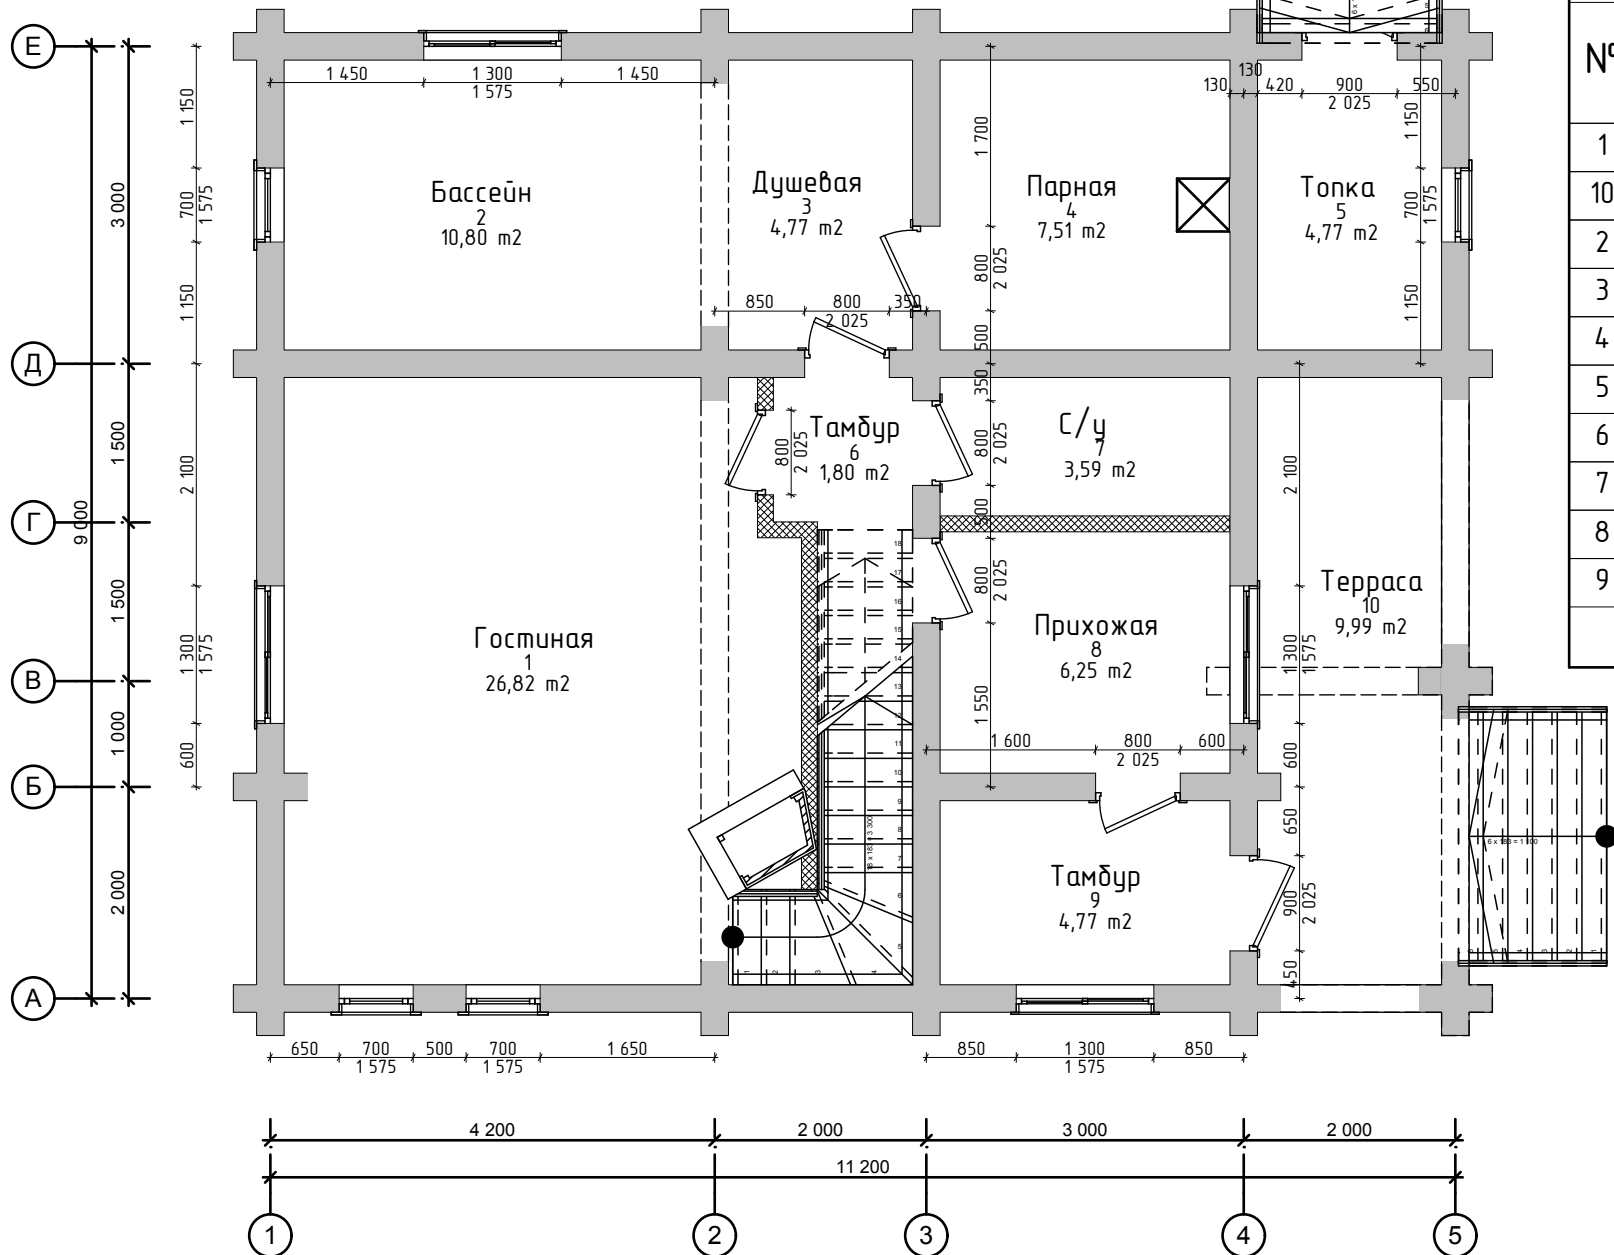

## Экспликация помещений

№	Название зоны	Площадь, м <sup>2</sup>
1	Гостиная	26,82
10	Терраса	9,99
2	Бассейн	10,80
3	Душевая	4,77
4	Парная	7,51
5	Топка	4,77
6	Тамбур	1,80
7	С/у	3,59
8	Прихожая	6,25
9	Тамбур	4,77
		81,07 м <sup>2</sup>