


План 2-го этажа

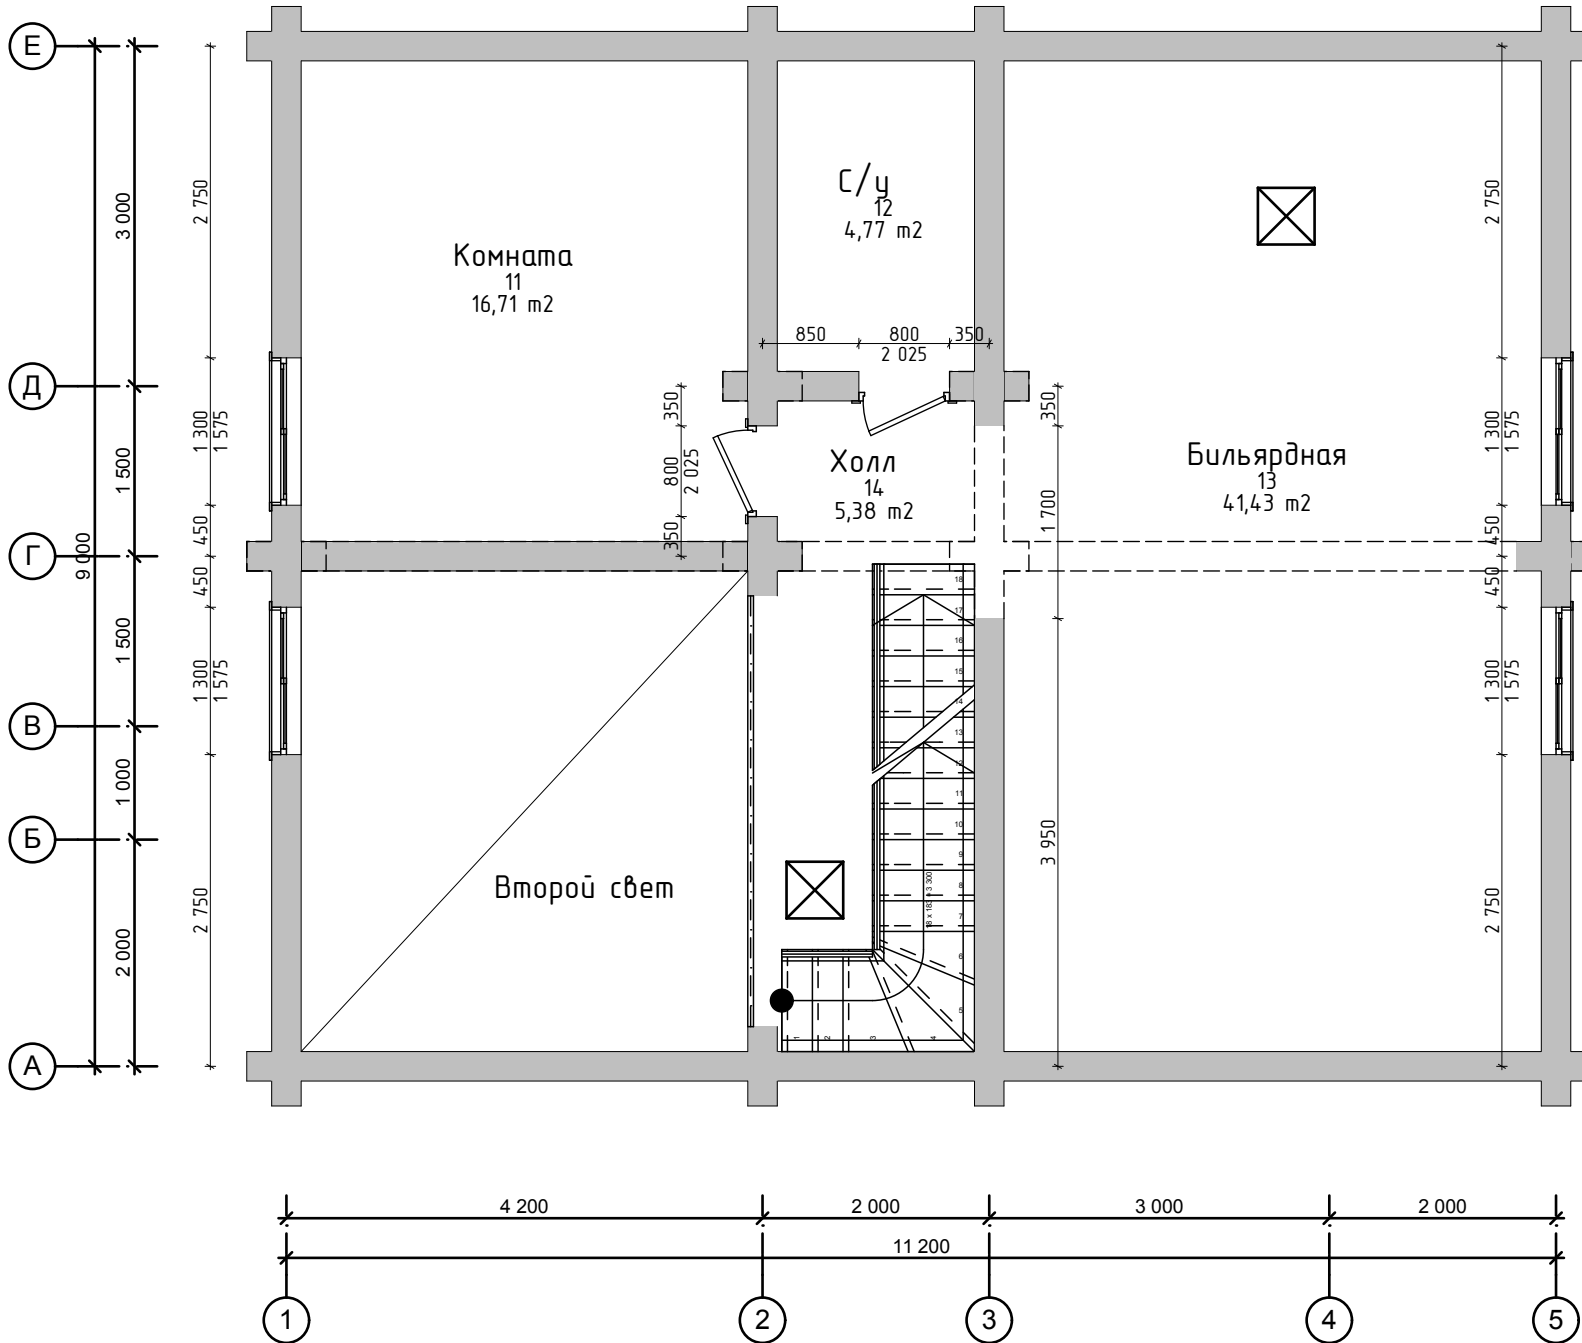

Экспликация помещений		
№	Название зоны	Площадь, м2
11	Комната	16,71
12	С/у	4,77
13	Бильярдная	41,43
14	Холл	5,38
		68,29 м2
		149,36 м2