


План первого этажа

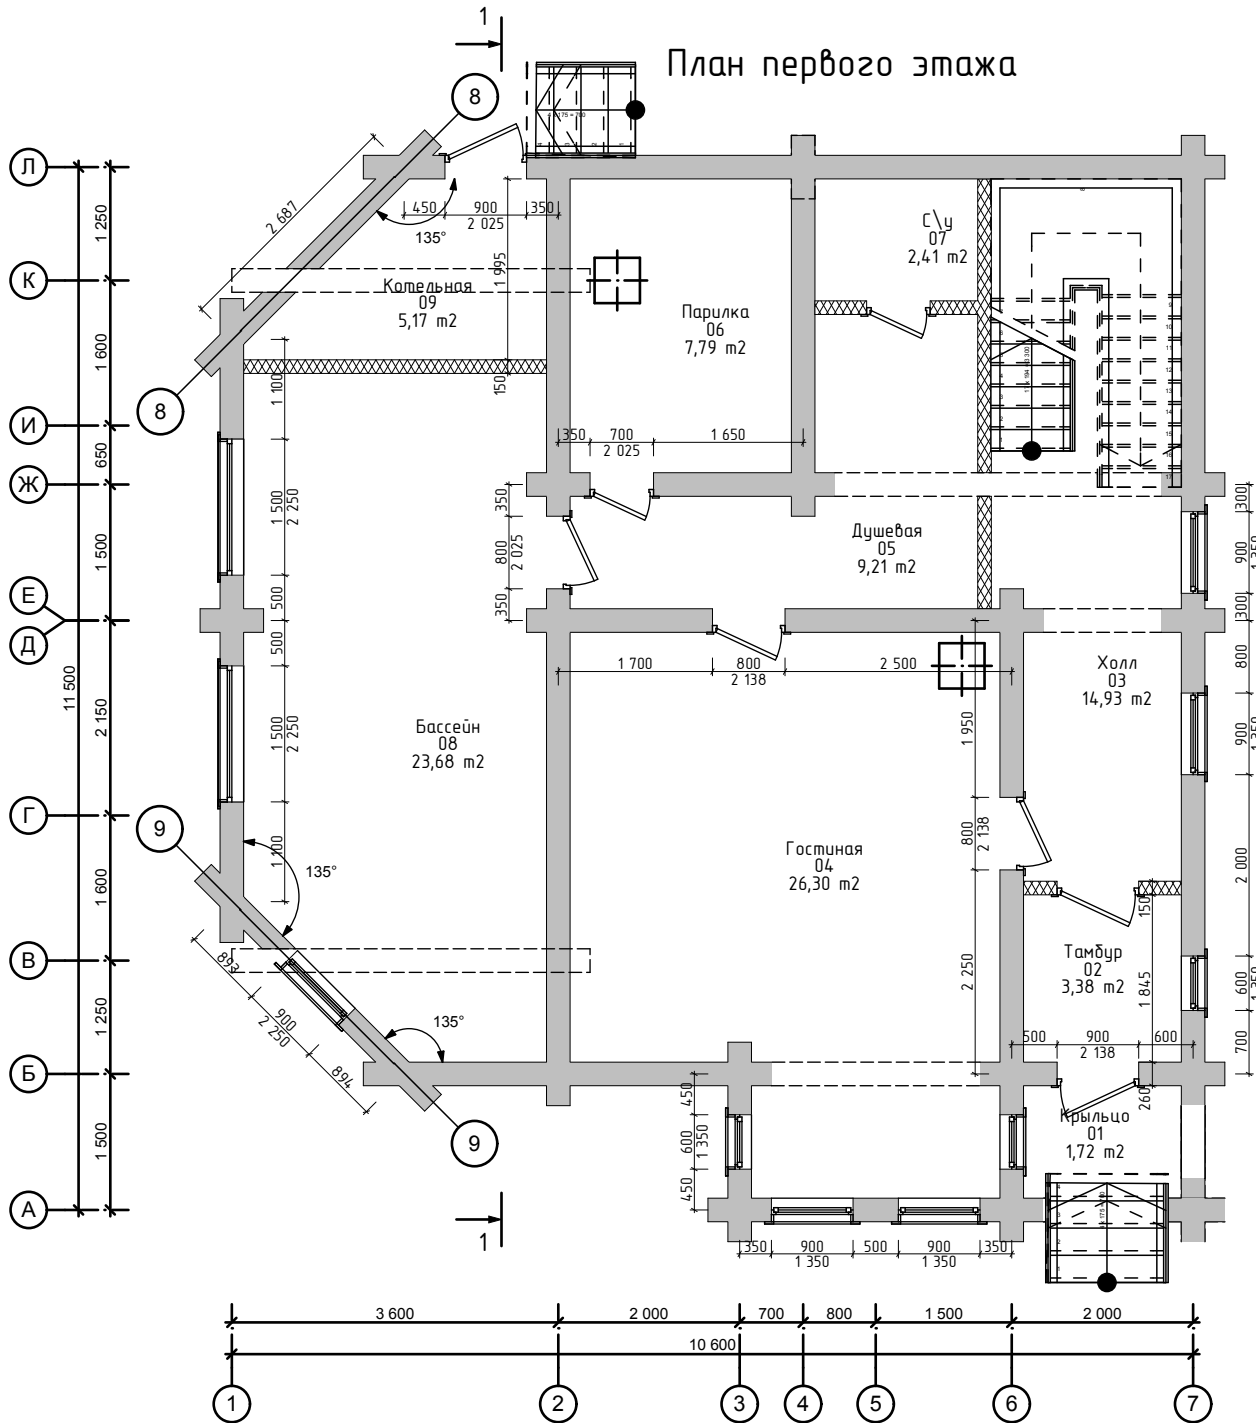

Экспликация помещений

№	Название зоны	Площадь, м ²
01	Крыльцо	1,72
02	Тамбур	3,38
03	Холл	14,93
04	Гостиная	26,30
05	Душевая	9,21
06	Парилка	7,79
07	С\у	2,41
08	Бассейн	23,68
09	Котельная	5,17
		94,59 м ²