


План первого этажа

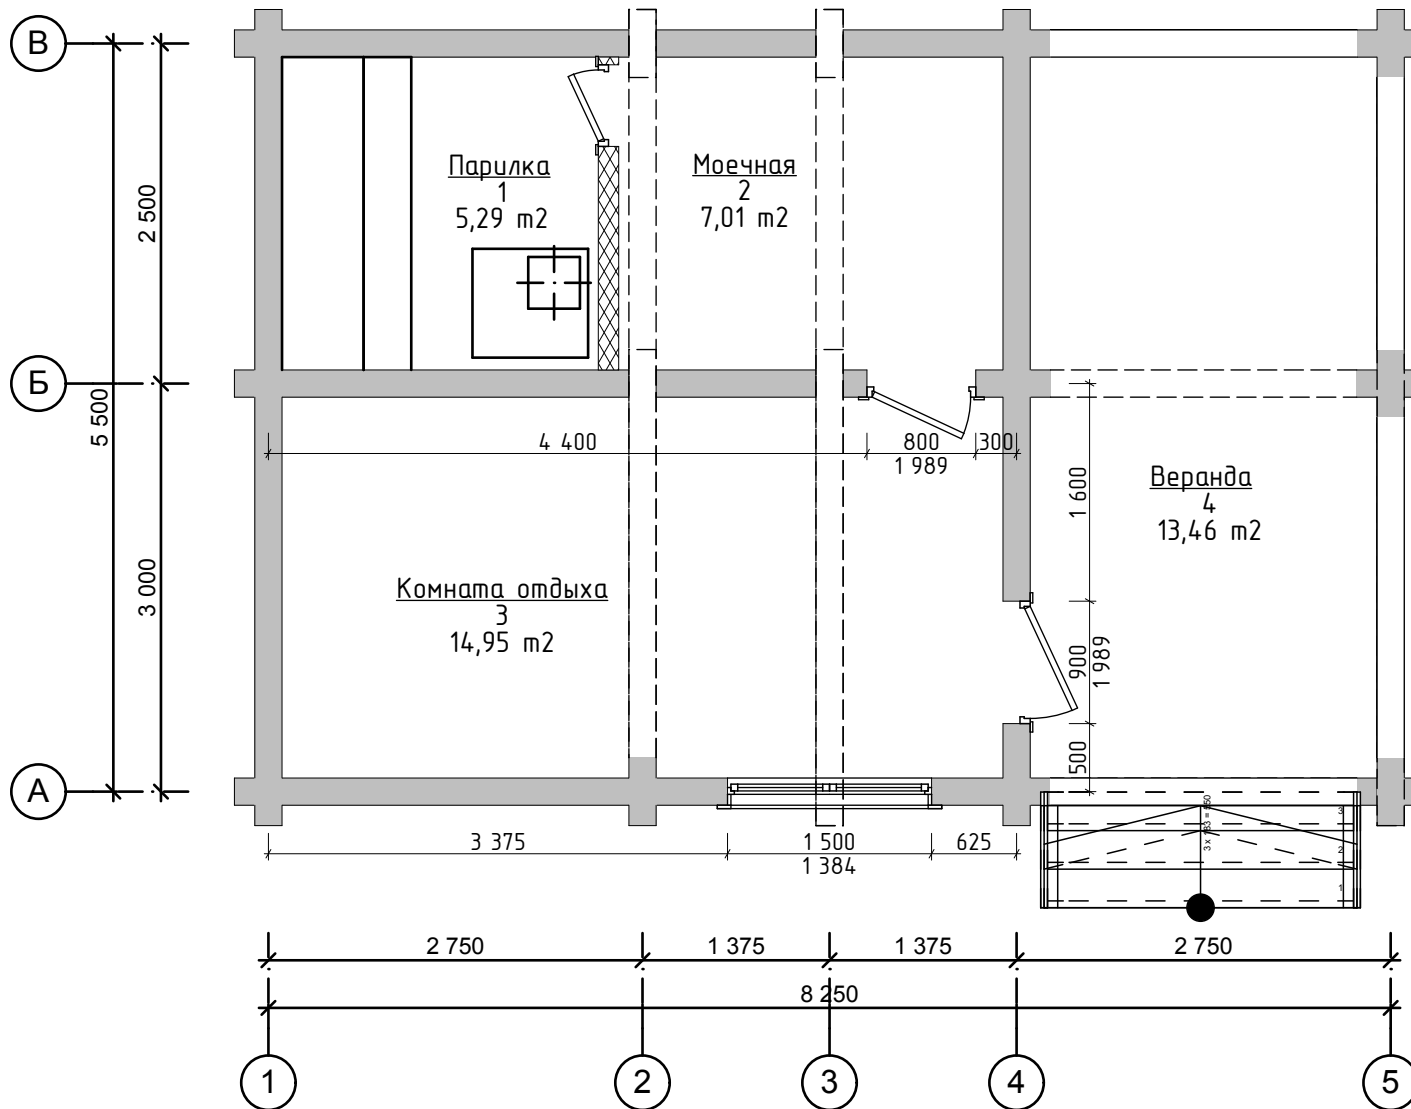

Экспликация помещений

№	Название	Площадь
1	Парилка	5,29
2	Моечная	7,02
3	Комната отдыха	14,95
4	Веранда	13,46
		40,72 м ²