


План 1-го этажа

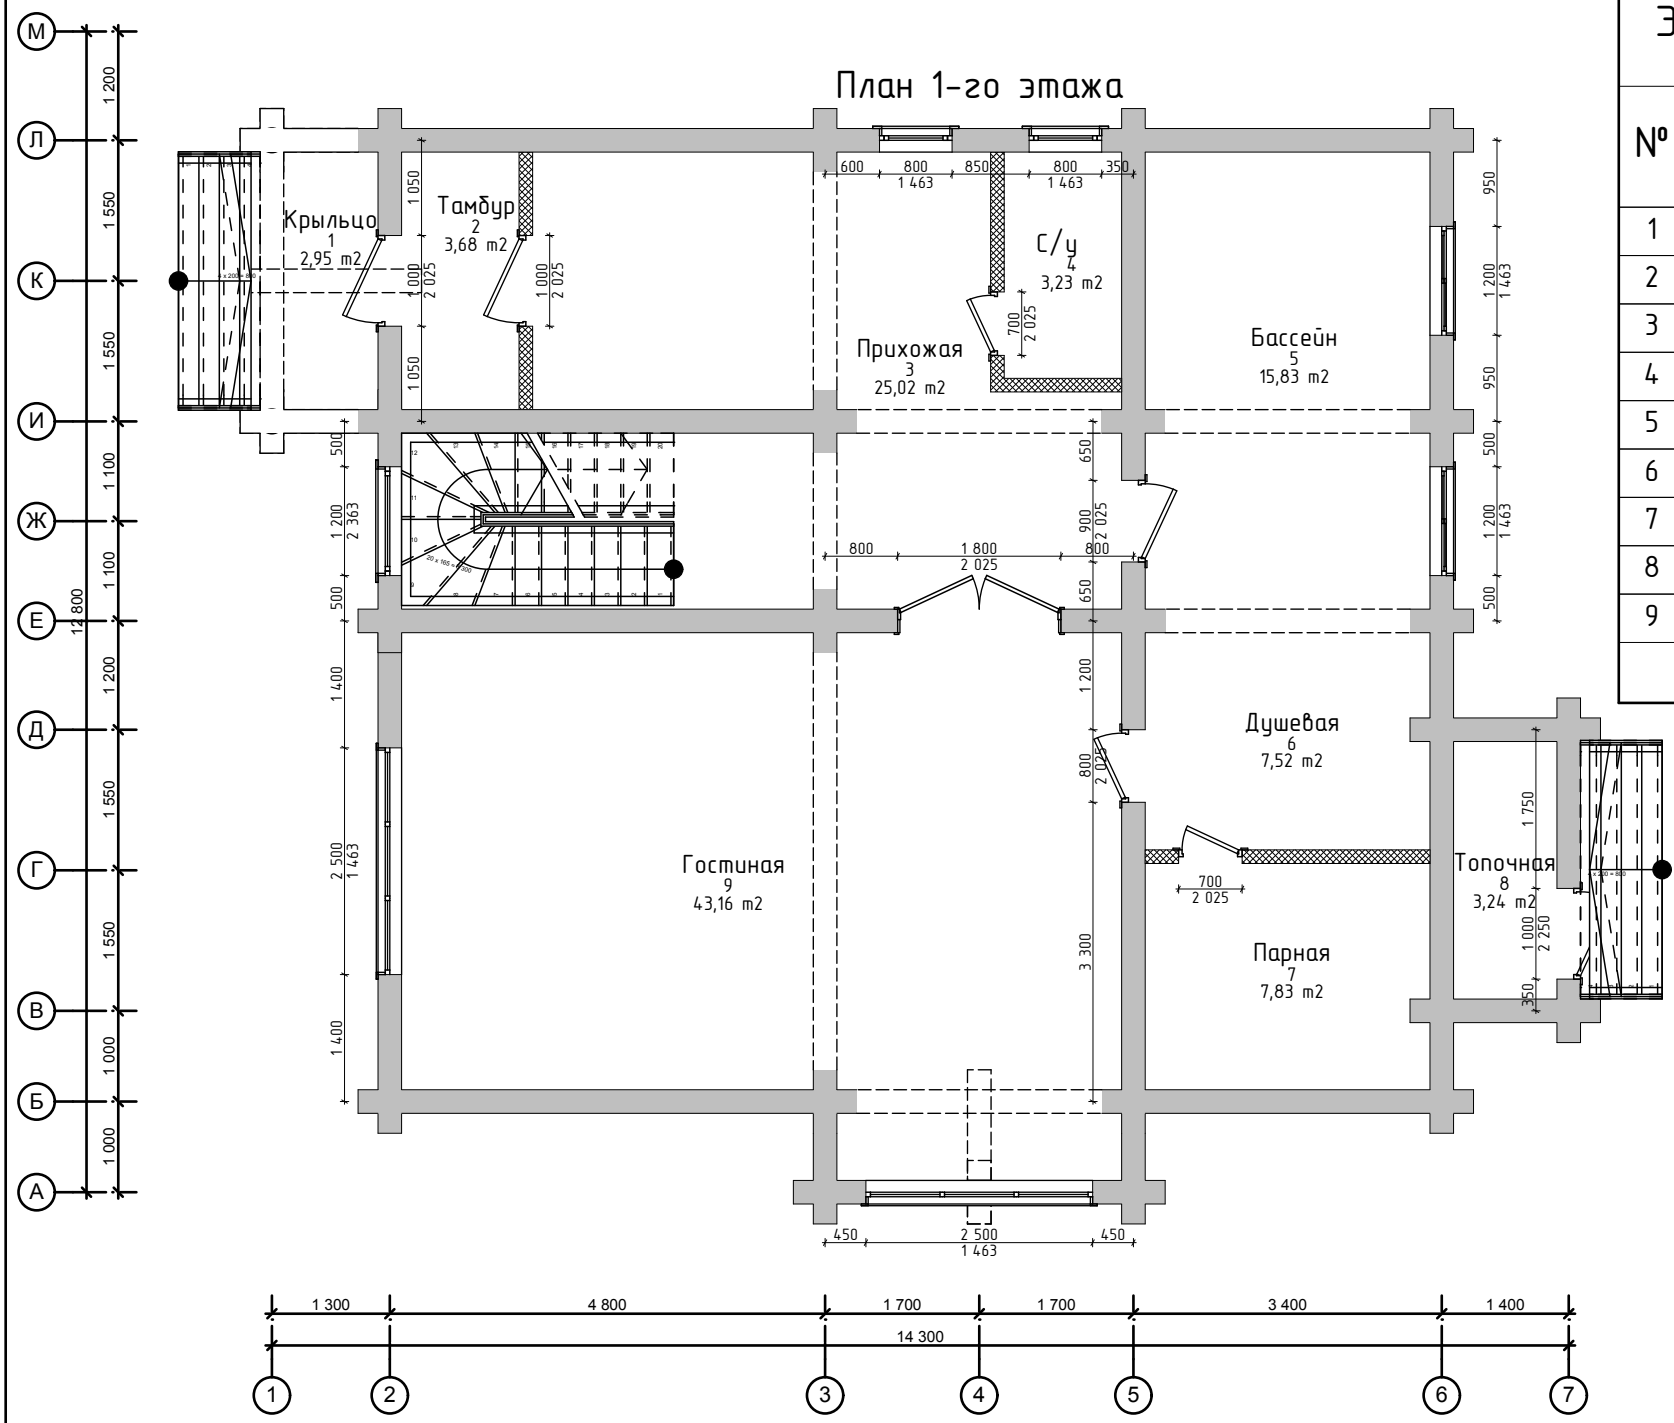

Экспликация помещений		
№	Название зоны	Площадь, м2
1	Крыльцо	2,95
2	Тамбур	3,68
3	Прихожая	25,02
4	С/у	3,23
5	Бассейн	15,83
6	Душевая	7,52
7	Парная	7,83
8	Топочная	3,24
9	Гостиная	43,16
		112,46 м2