



Проемы вырезать по месту **План 2-го этажа**

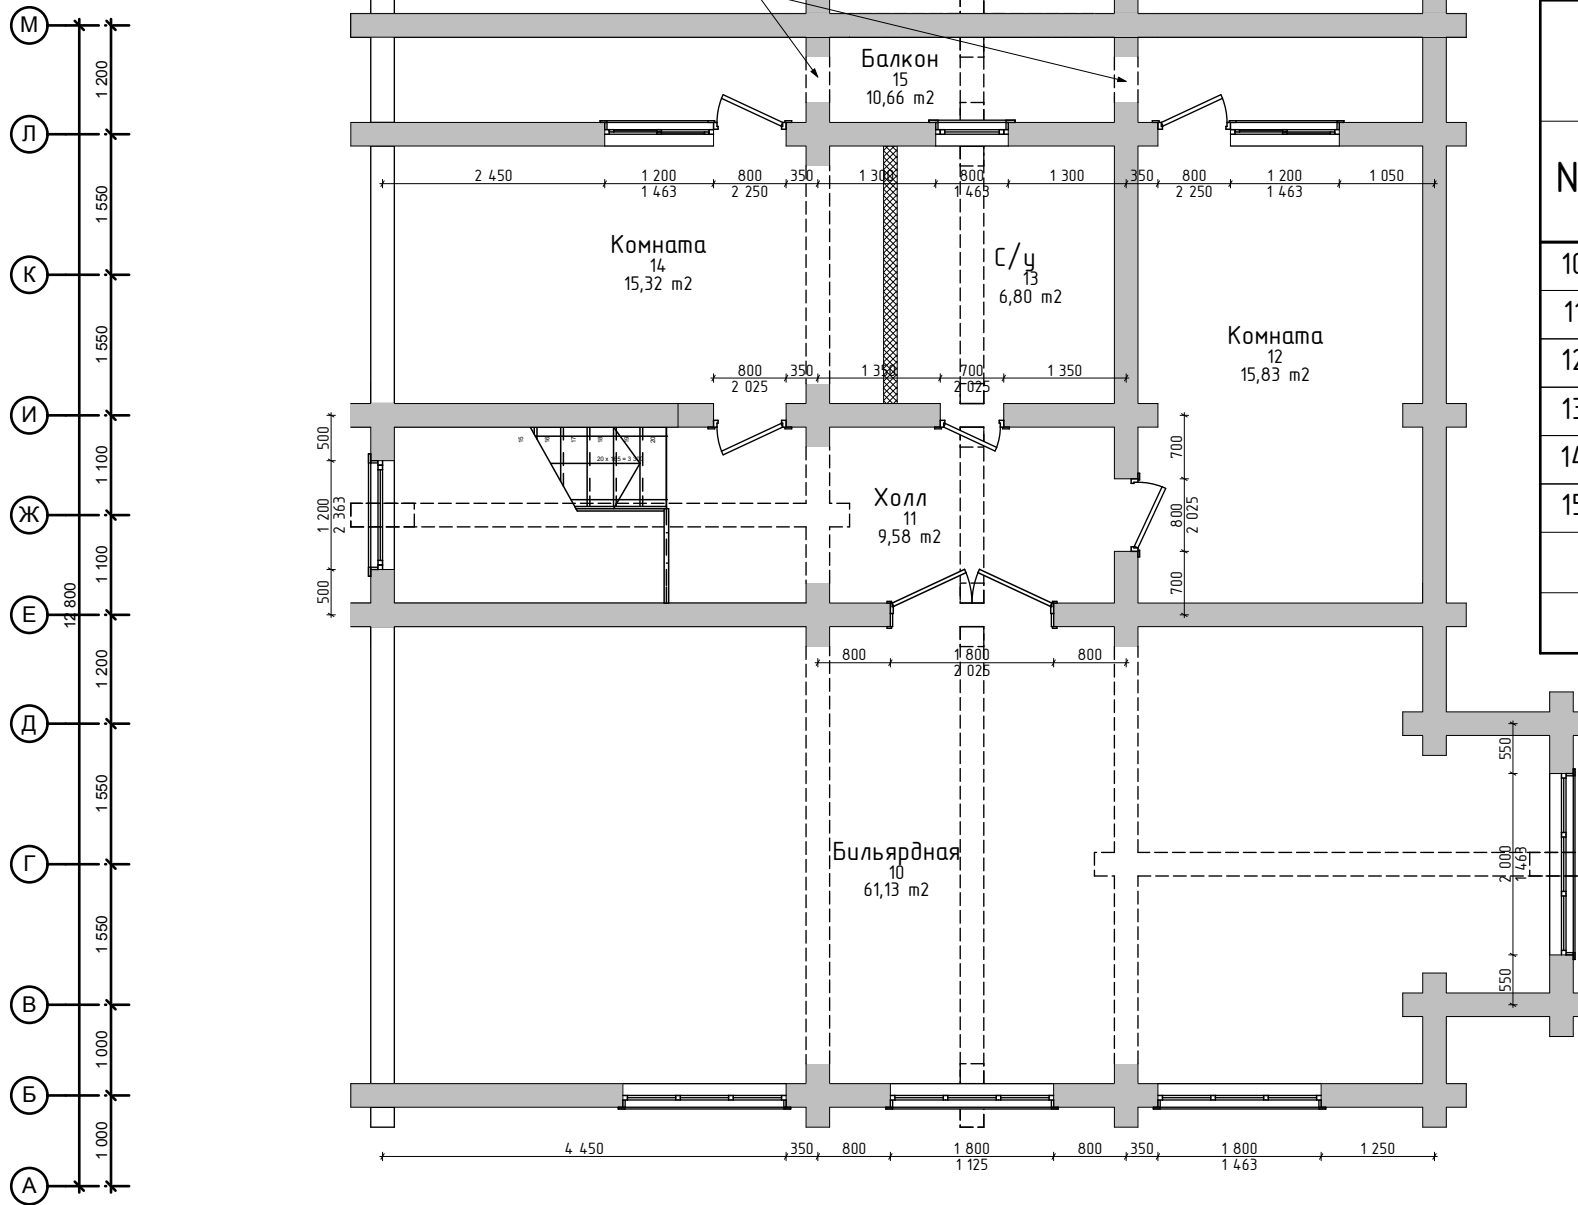

Экспликация помещений		
№	Название зоны	Площадь, м ²
10	Бильярдная	61,13
11	Холл	9,58
12	Комната	15,83
13	С/у	6,80
14	Комната	15,32
15	Балкон	10,66
		119,32 м ²
		231,78 м ²

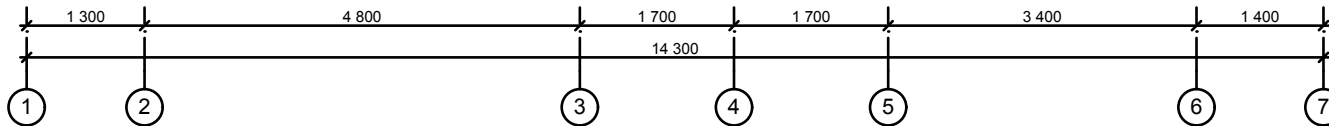

012.019.Б.012.260