


План первого этажа

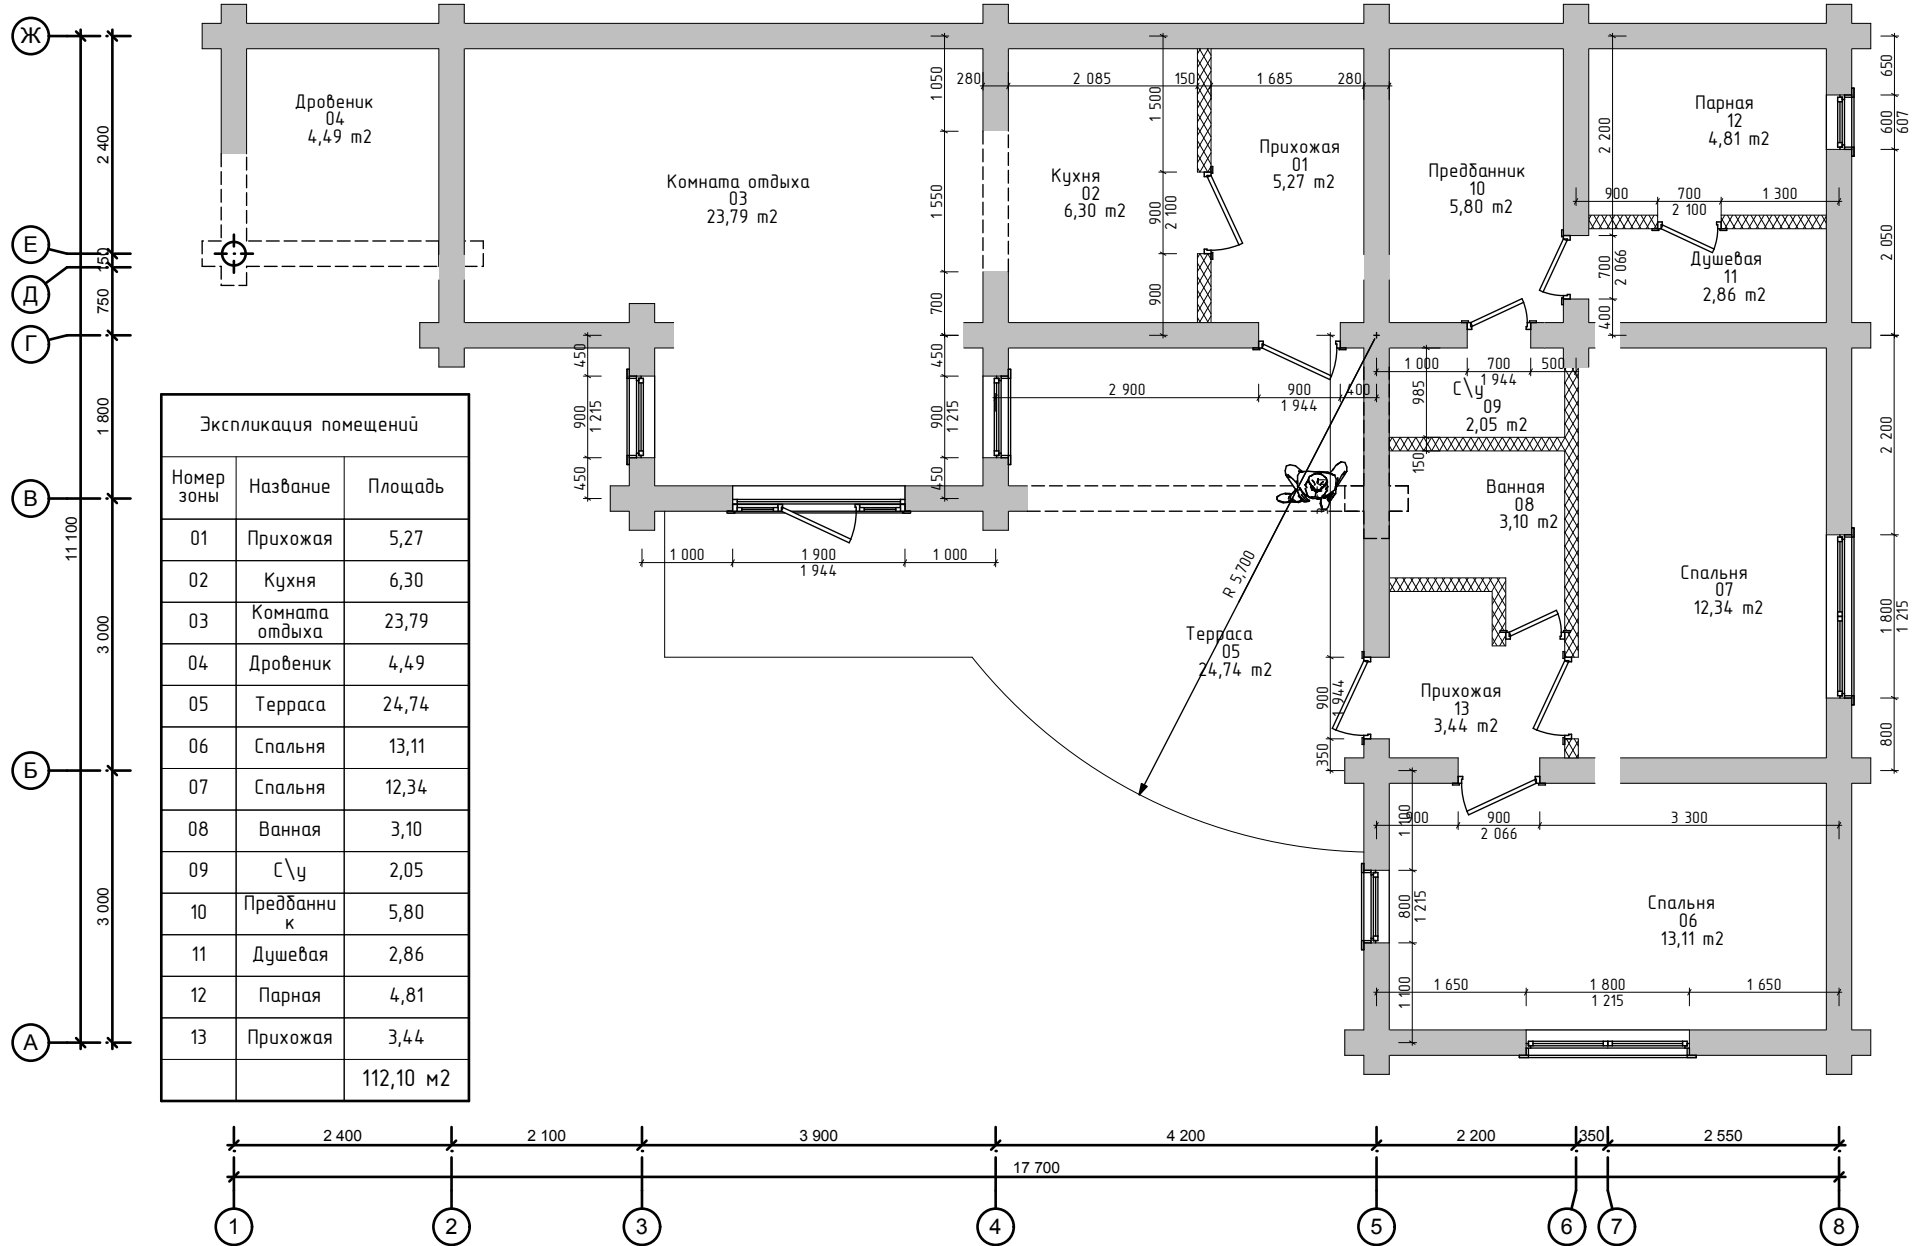

012.019.Б.018.280