


План 1-го этажа

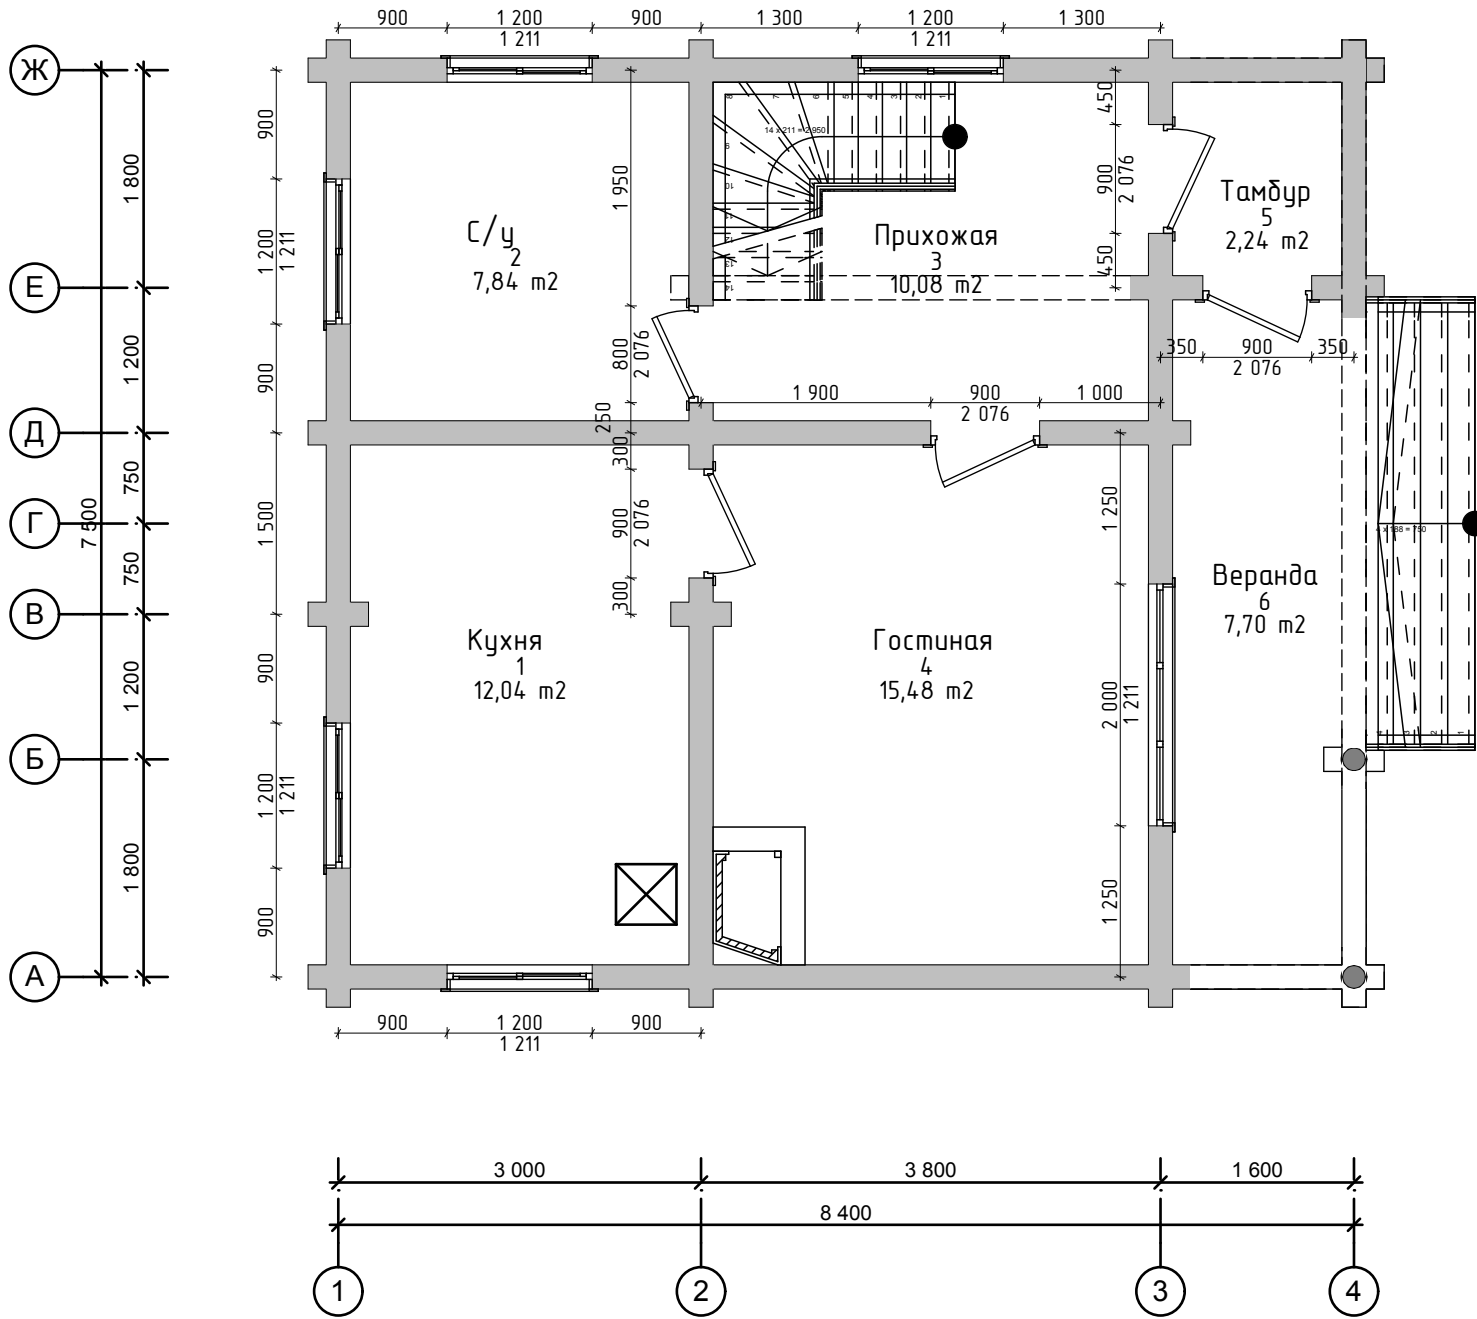

Экспликация помещений

№	Название зоны	Площадь, м ²
1	Кухня	12,04
2	С/у	7,84
3	Прихожая	10,08
4	Гостиная	15,48
5	Тамбур	2,24
6	Веранда	7,70
		55,38 м ²