


План 1-го этажа

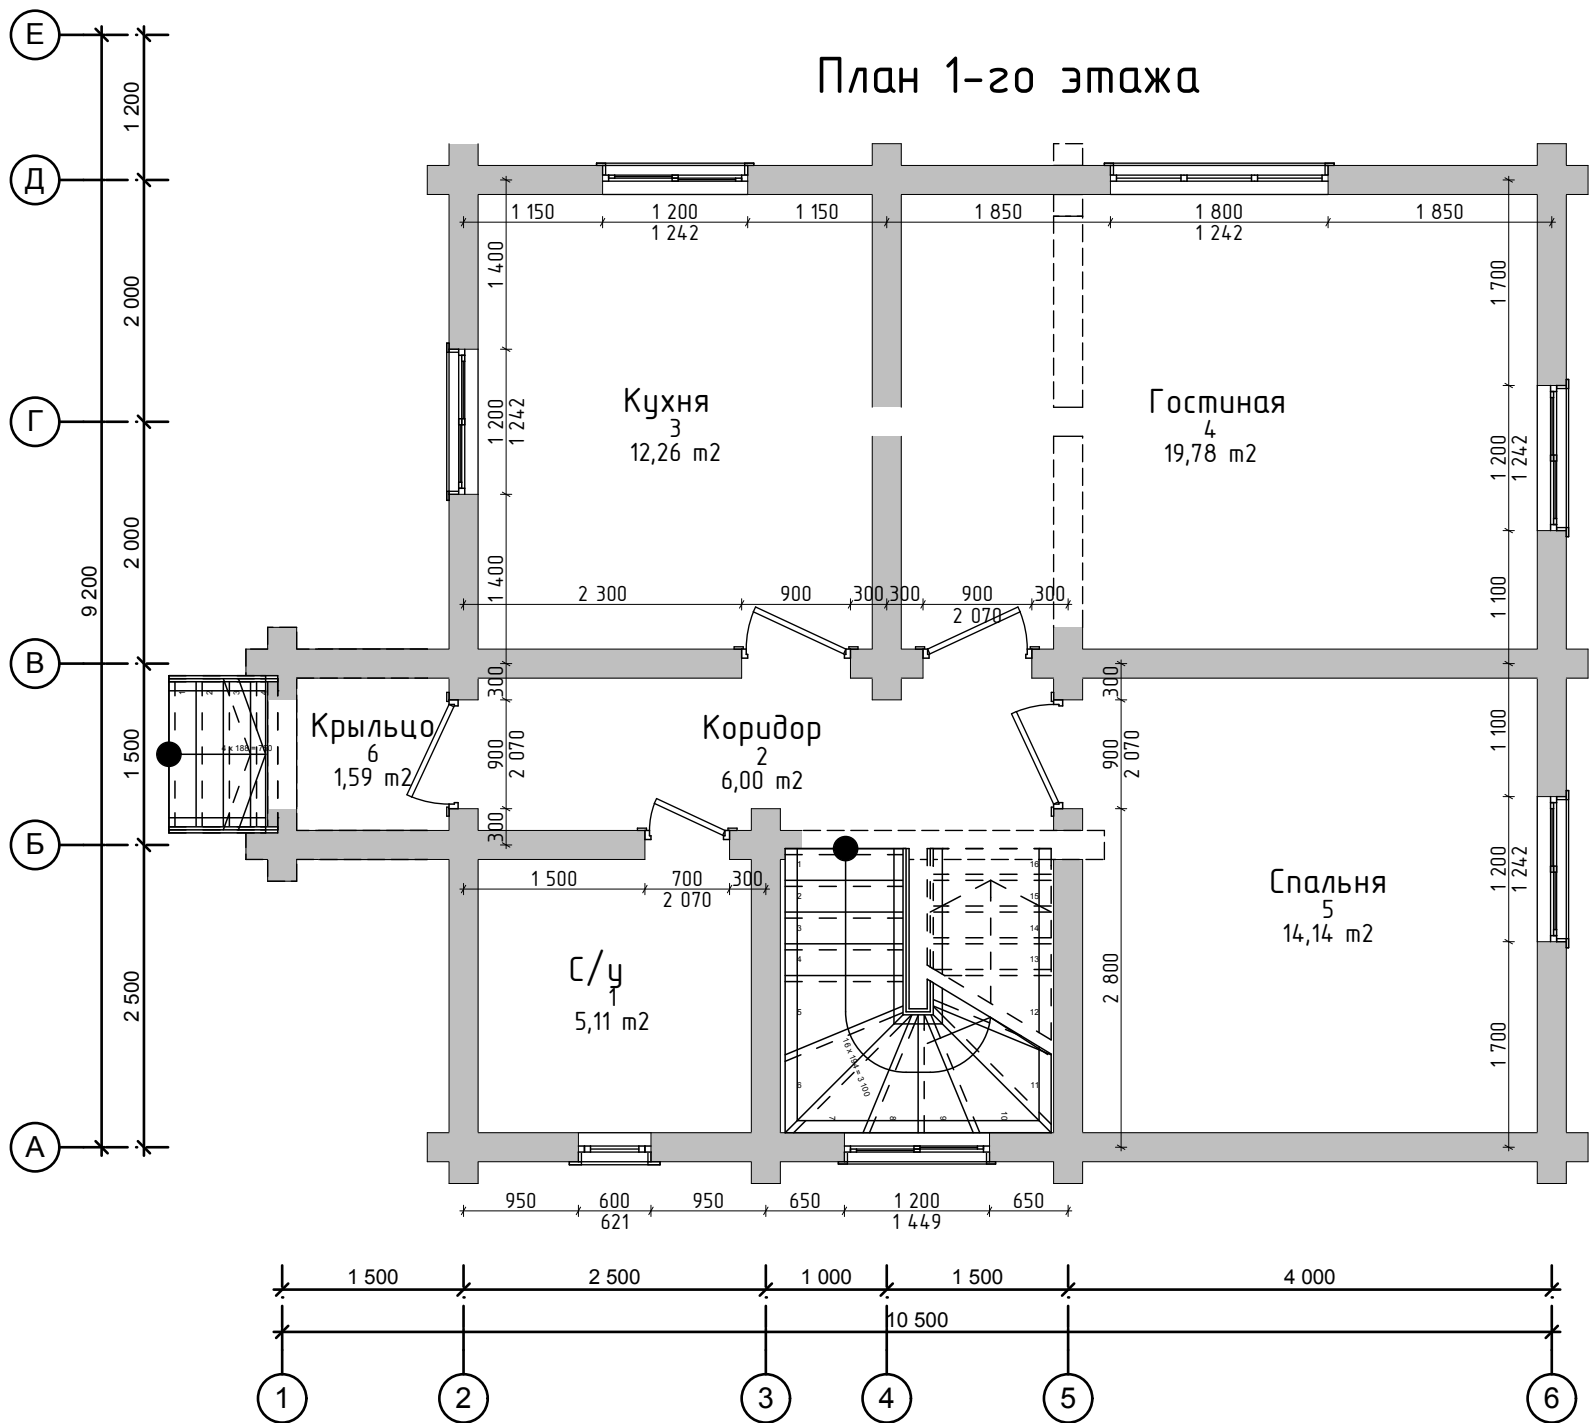

№	Название зоны	Площадь, м2
1	С/у	5,11
2	Коридор	6,00
3	Кухня	12,26
4	Гостиная	19,78
5	Спальня	14,14
6	Крыльцо	1,59
		58,88 м2

012.019.Д.008.240