



# План 2-го этажа

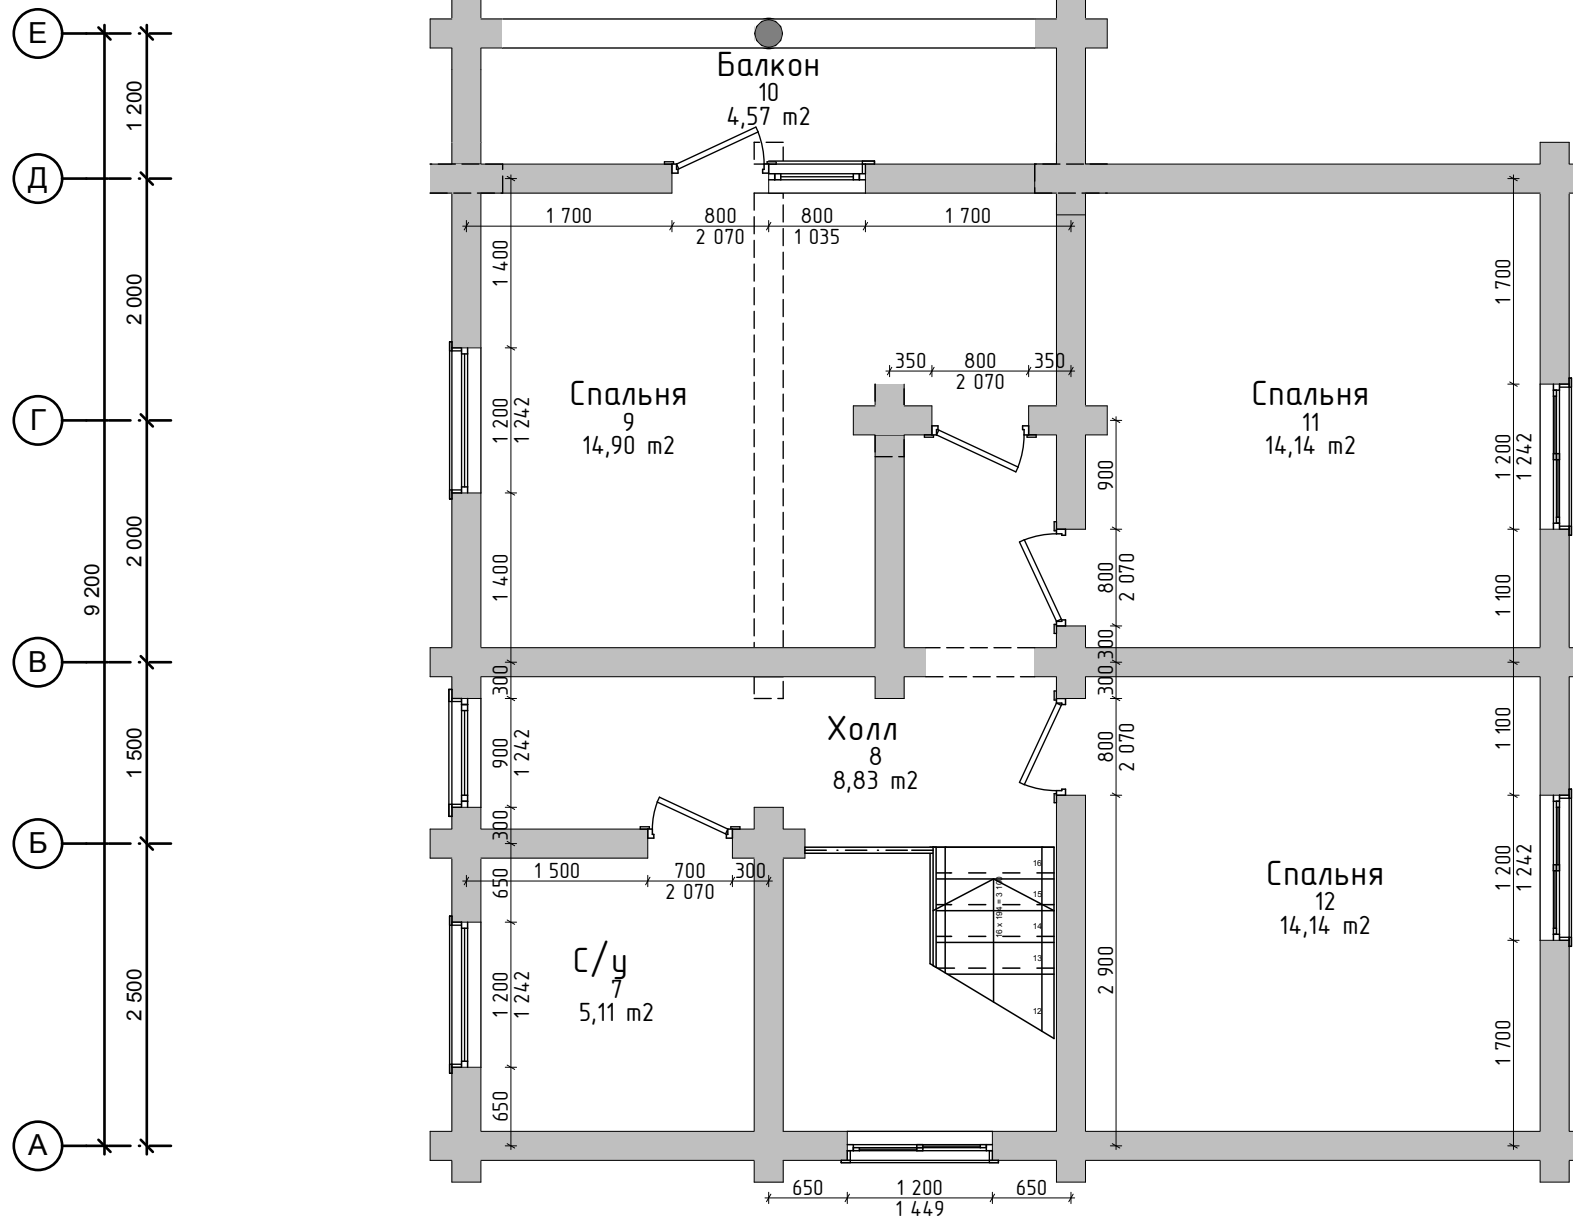

№	Название зоны	Площадь, м <sup>2</sup>
10	Балкон	4,57
11	Спальня	14,14
12	Спальня	14,14
7	С/у	5,11
8	Холл	8,83
9	Спальня	14,90
		61,69 м <sup>2</sup>
		120,57 м <sup>2</sup>

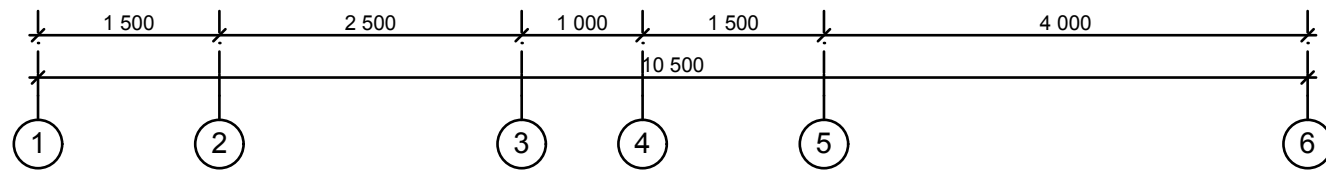

012.019.Д.008.240