


План первого этажа

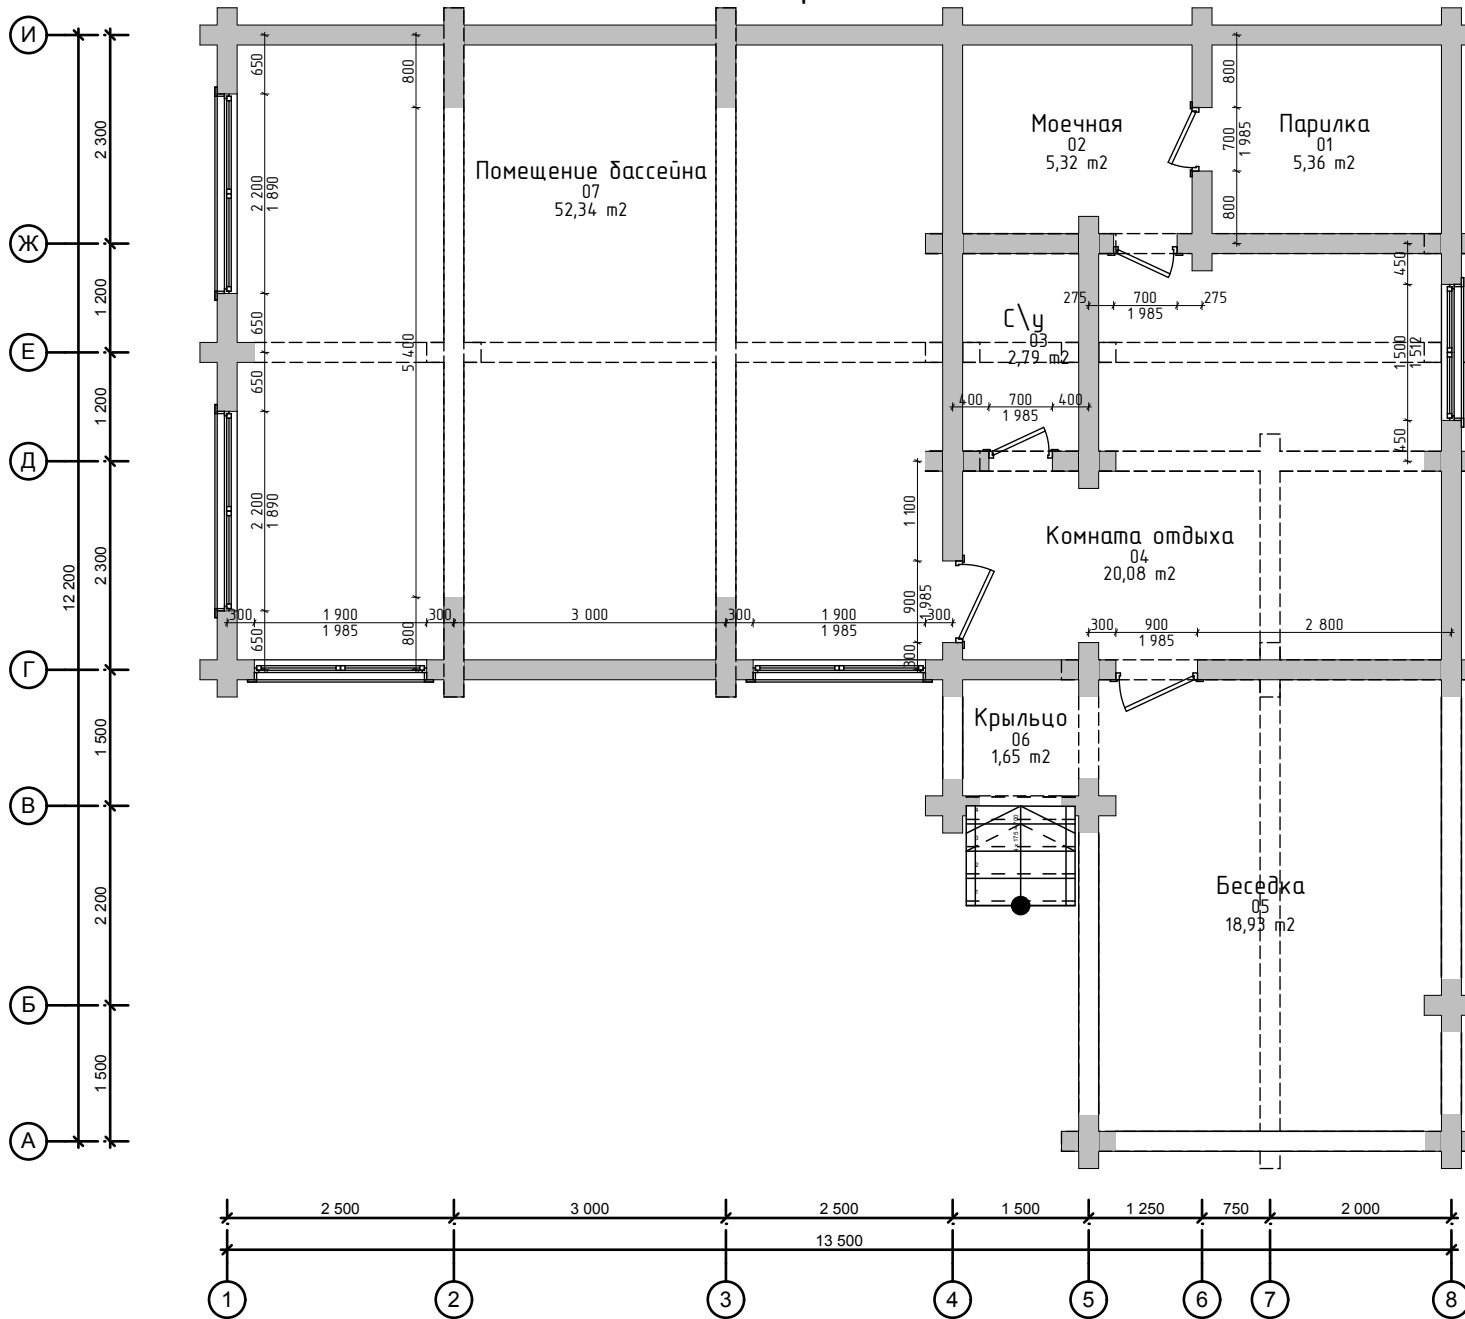

Экспликация помещений

№	Название зоны	Площадь, м2
01	Парилка	5,36
02	Моечная	5,32
03	с\у	2,79
04	Комната отдыха	20,08
05	Беседка	18,93
06	Крыльцо	1,65
07	Помещение бассейна	52,34
		106,47 м2