


План первого этажа

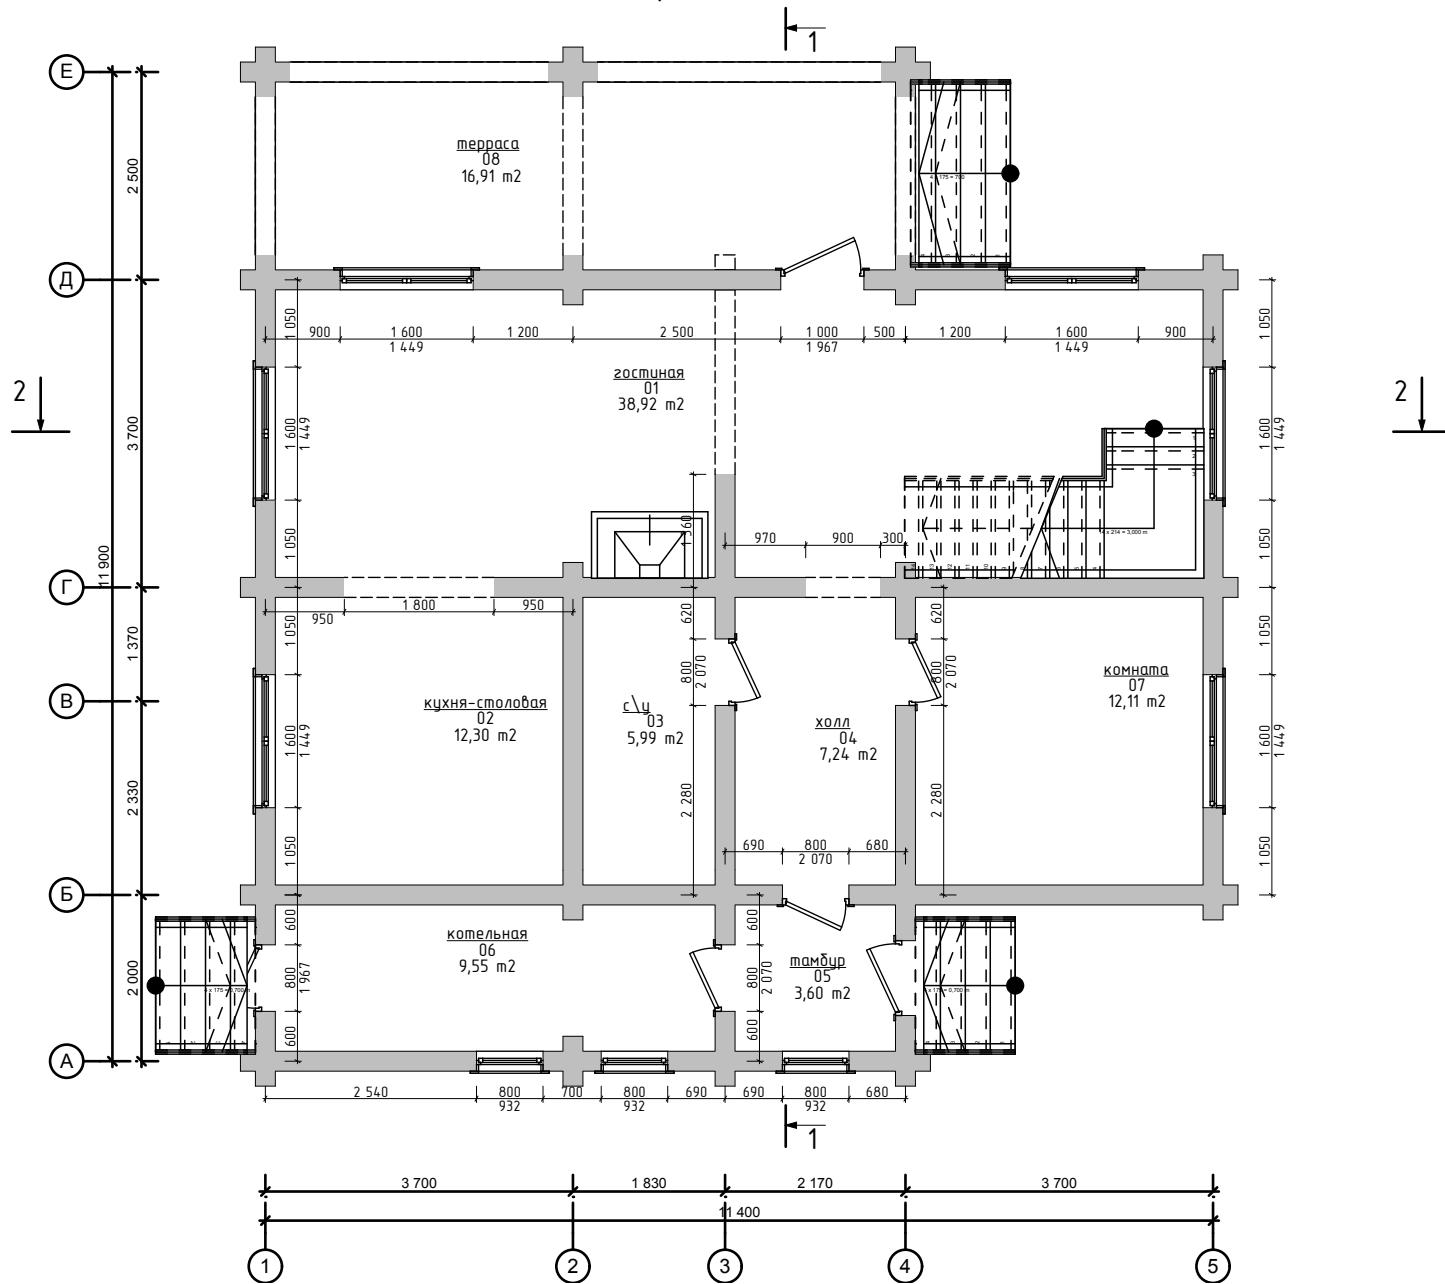

Экспликация помещений		
Номер зоны	Название	Площадь
01	гостиная	38,92
02	кухня-столовая	12,30
03	с\у	5,99
04	холл	7,24
05	тамбур	3,60
06	котельная	9,55
07	комната	12,11
08	терраса	16,91
		106,62 м2