


План этажа

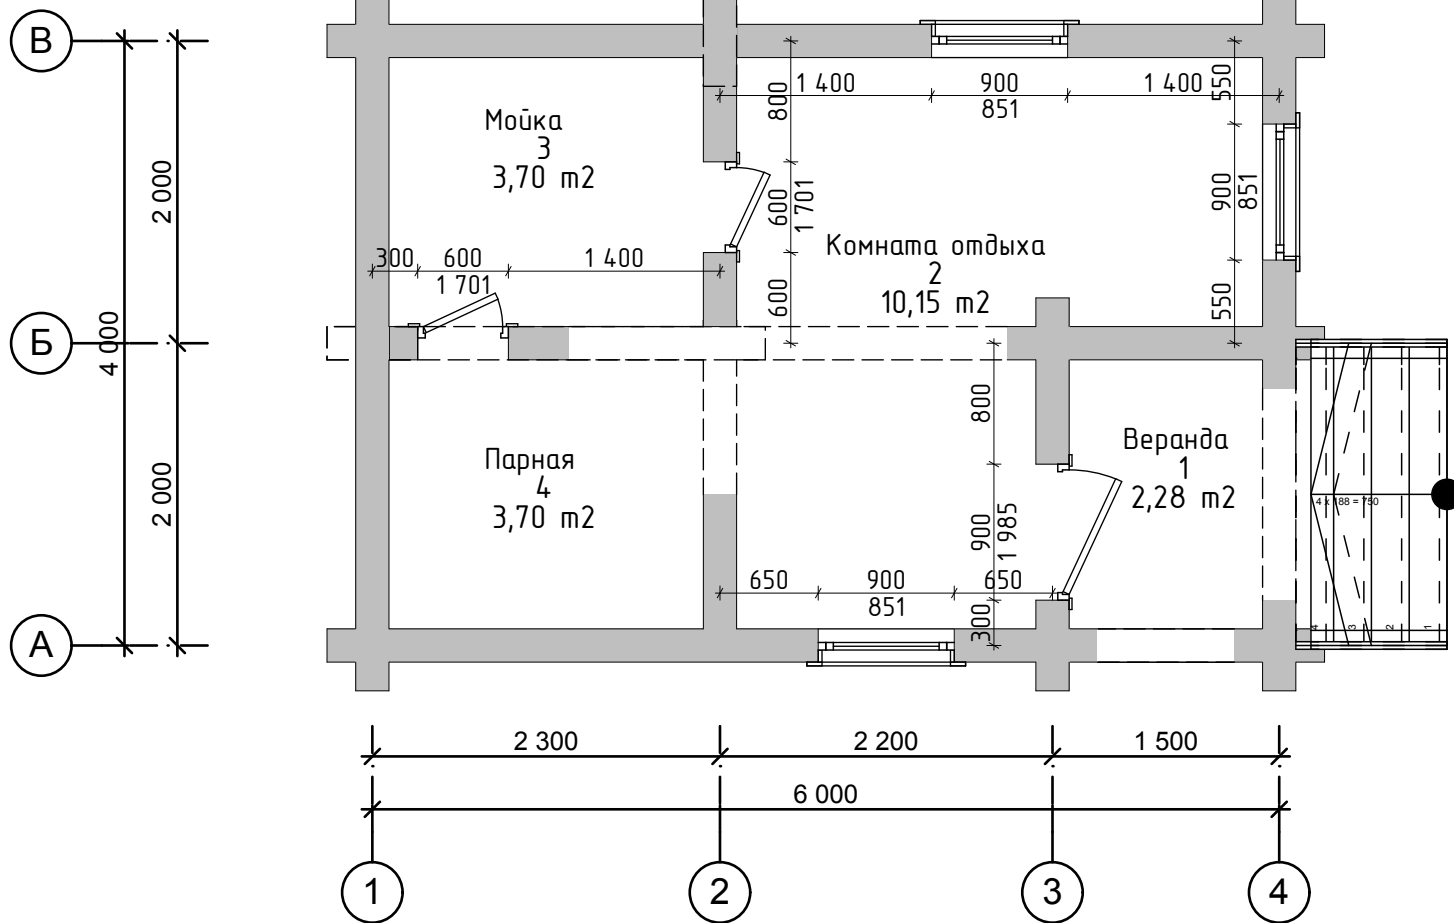

Экспликация помещений

№	Название зоны	Площадь, м ²
1	Веранда	2,28
2	Комната отдыха	10,15
3	Мойка	3,70
4	Парная	3,70
		19,83 м ²