


План 1-го этажа

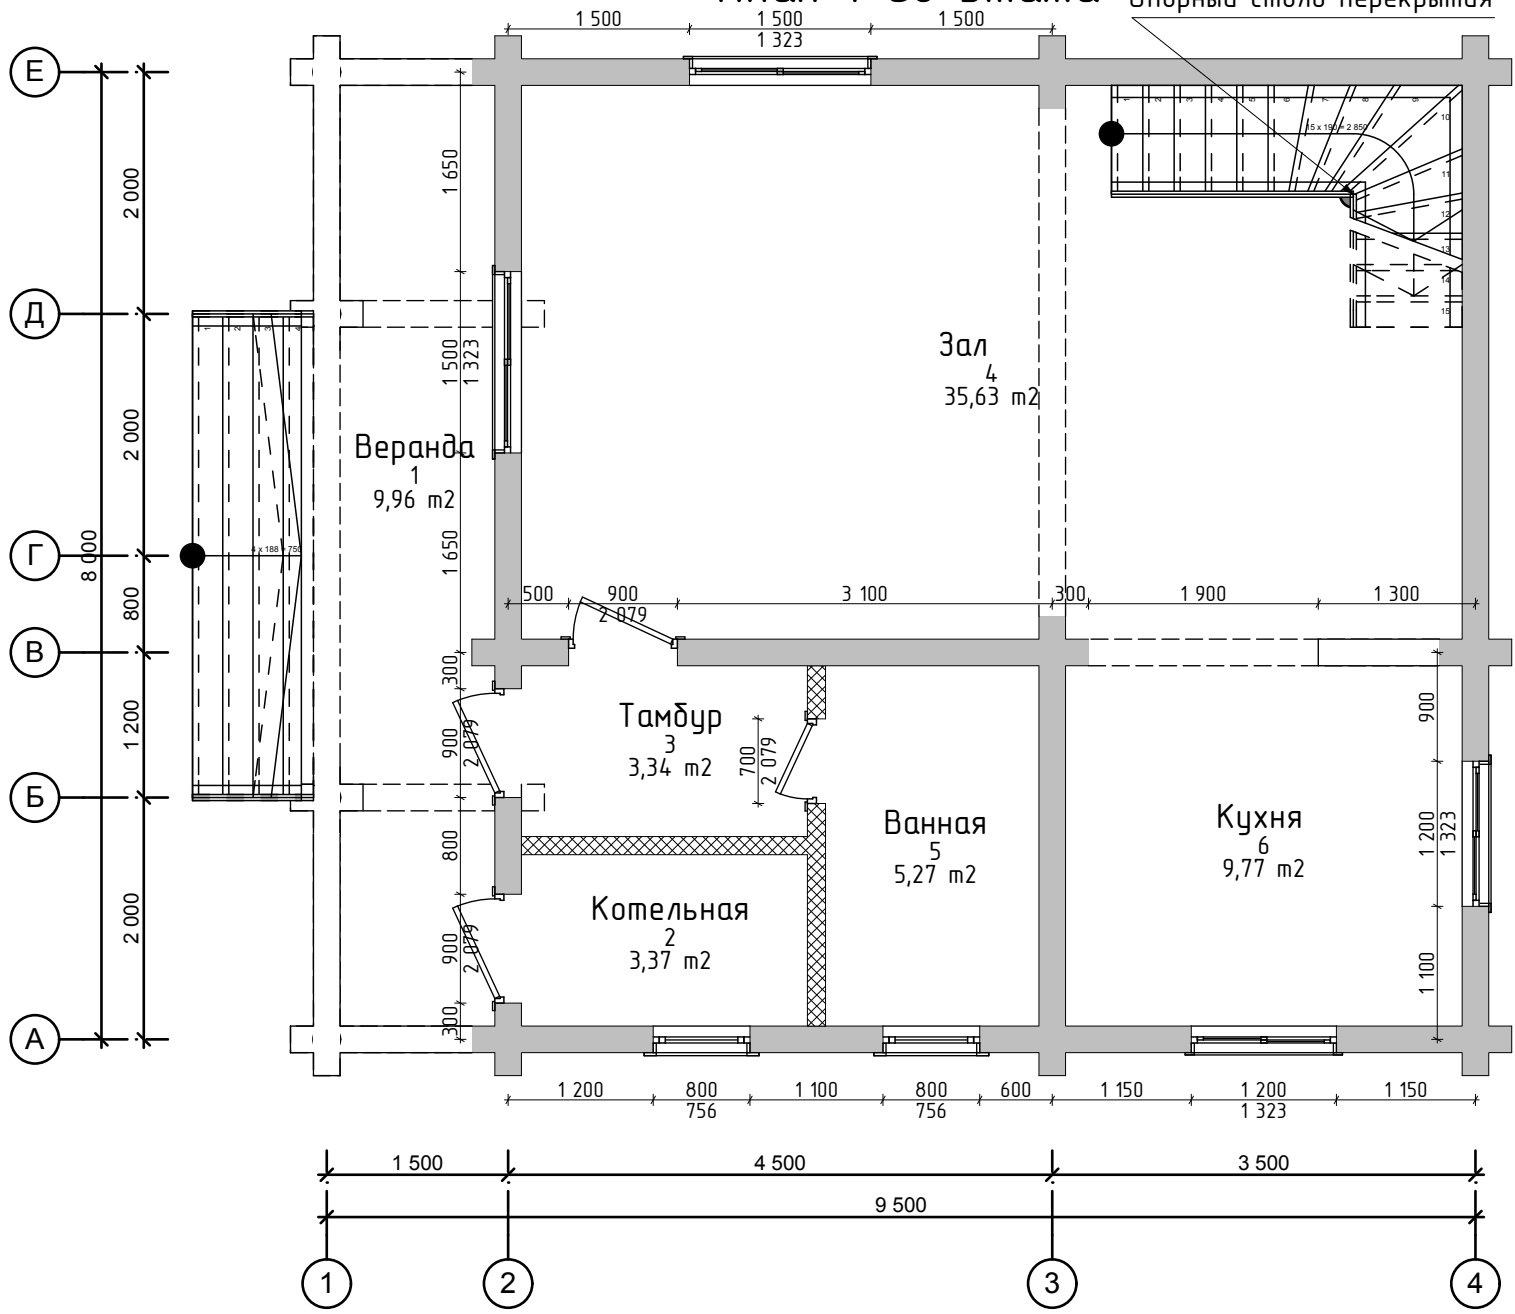

Экспликация помещений

№	Название зоны	Площадь, м ²
1	Веранда	9,96
2	Котельная	3,37
3	Тамбур	3,34
4	Зал	35,63
5	Ванная	5,27
6	Кухня	9,77
		67,34 м ²