


План первого этажа

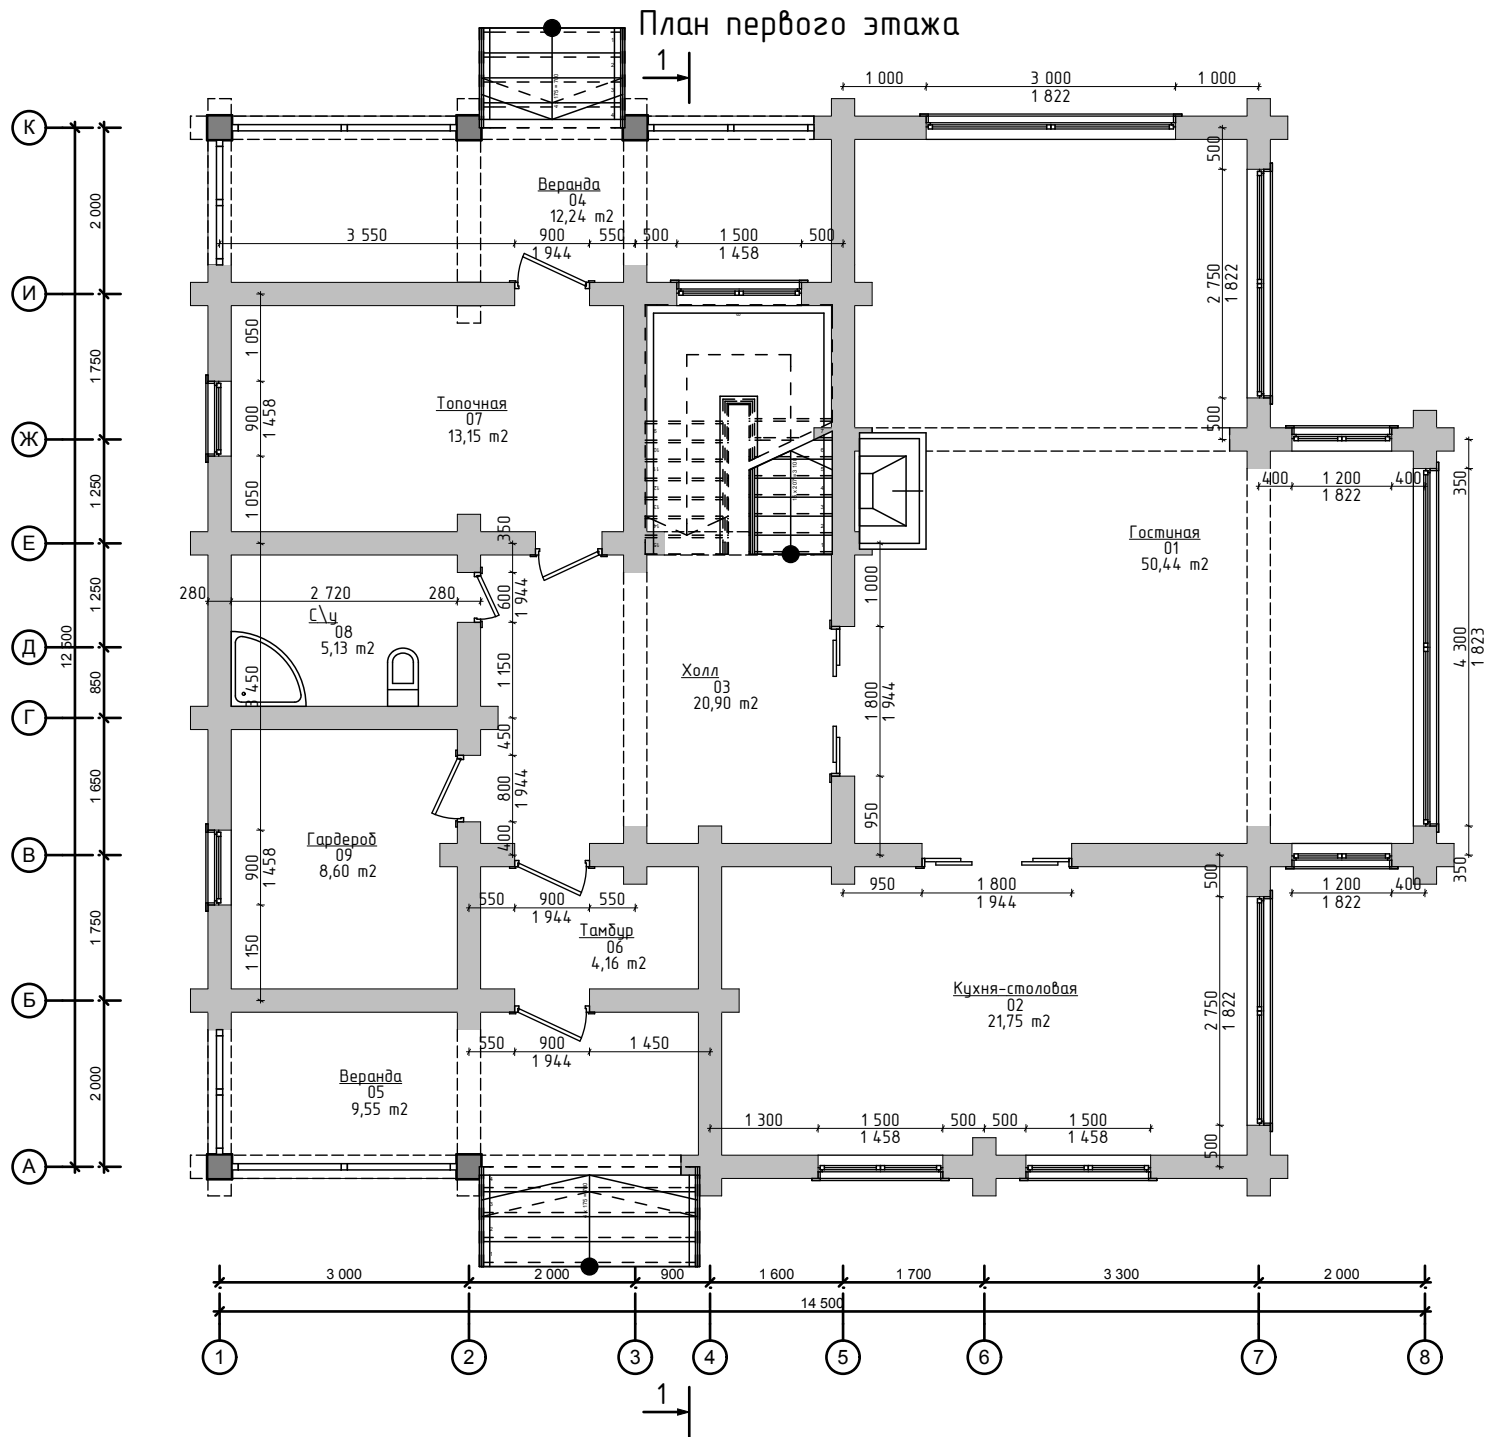

Экспликация помещений

№	Название зоны	Площадь, м2
01	Гостиная	50,44
02	Кухня-столовая	21,75
03	Холл	20,90
04	Веранда	12,24
05	Веранда	9,55
06	Тамбур	4,16
07	Топочная	13,15
08	С\у	5,13
09	Гардероб	8,60
		145,92 м2