


План 1-го этажа

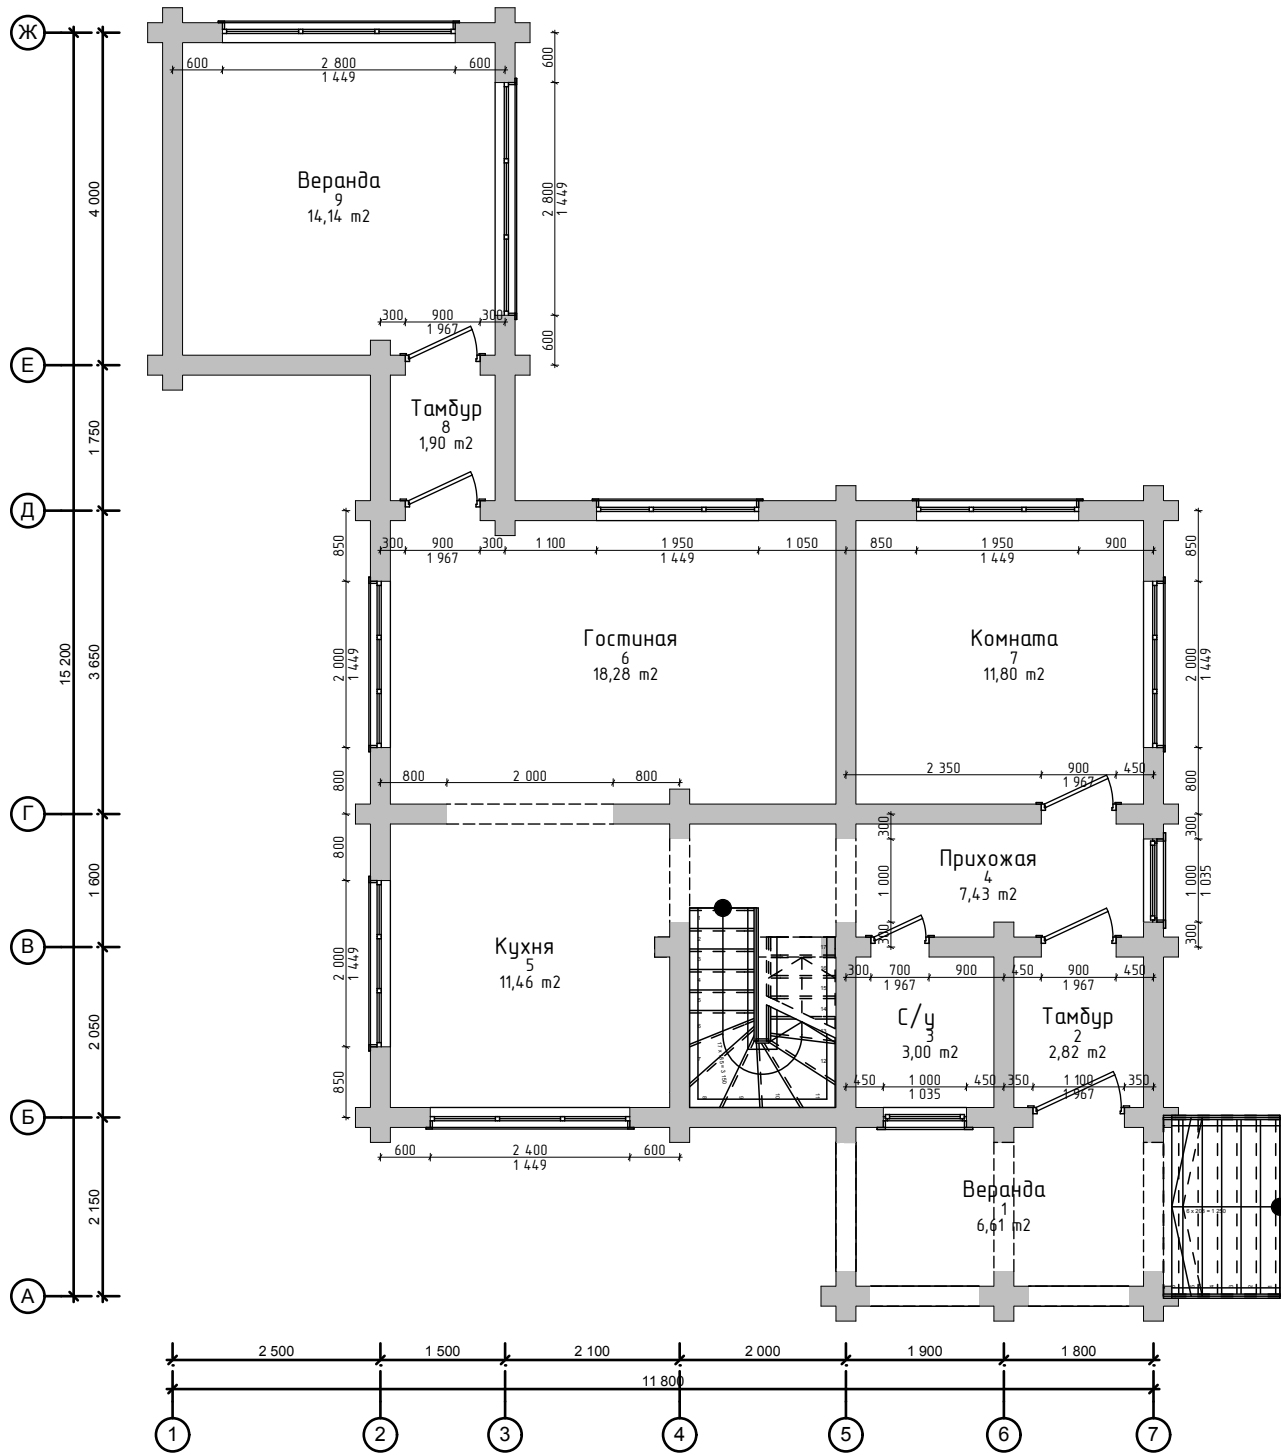

Экспликация помещений		
№	Название зоны	Площадь, м2
1	Веранда	6,61
2	Тамбур	2,82
3	С/у	3,00
4	Прихожая	7,43
5	Кухня	11,46
6	Гостиная	18,28
7	Комната	11,80
8	Тамбур	1,90
9	Веранда	14,14
		77,44 м2