


План первого этажа

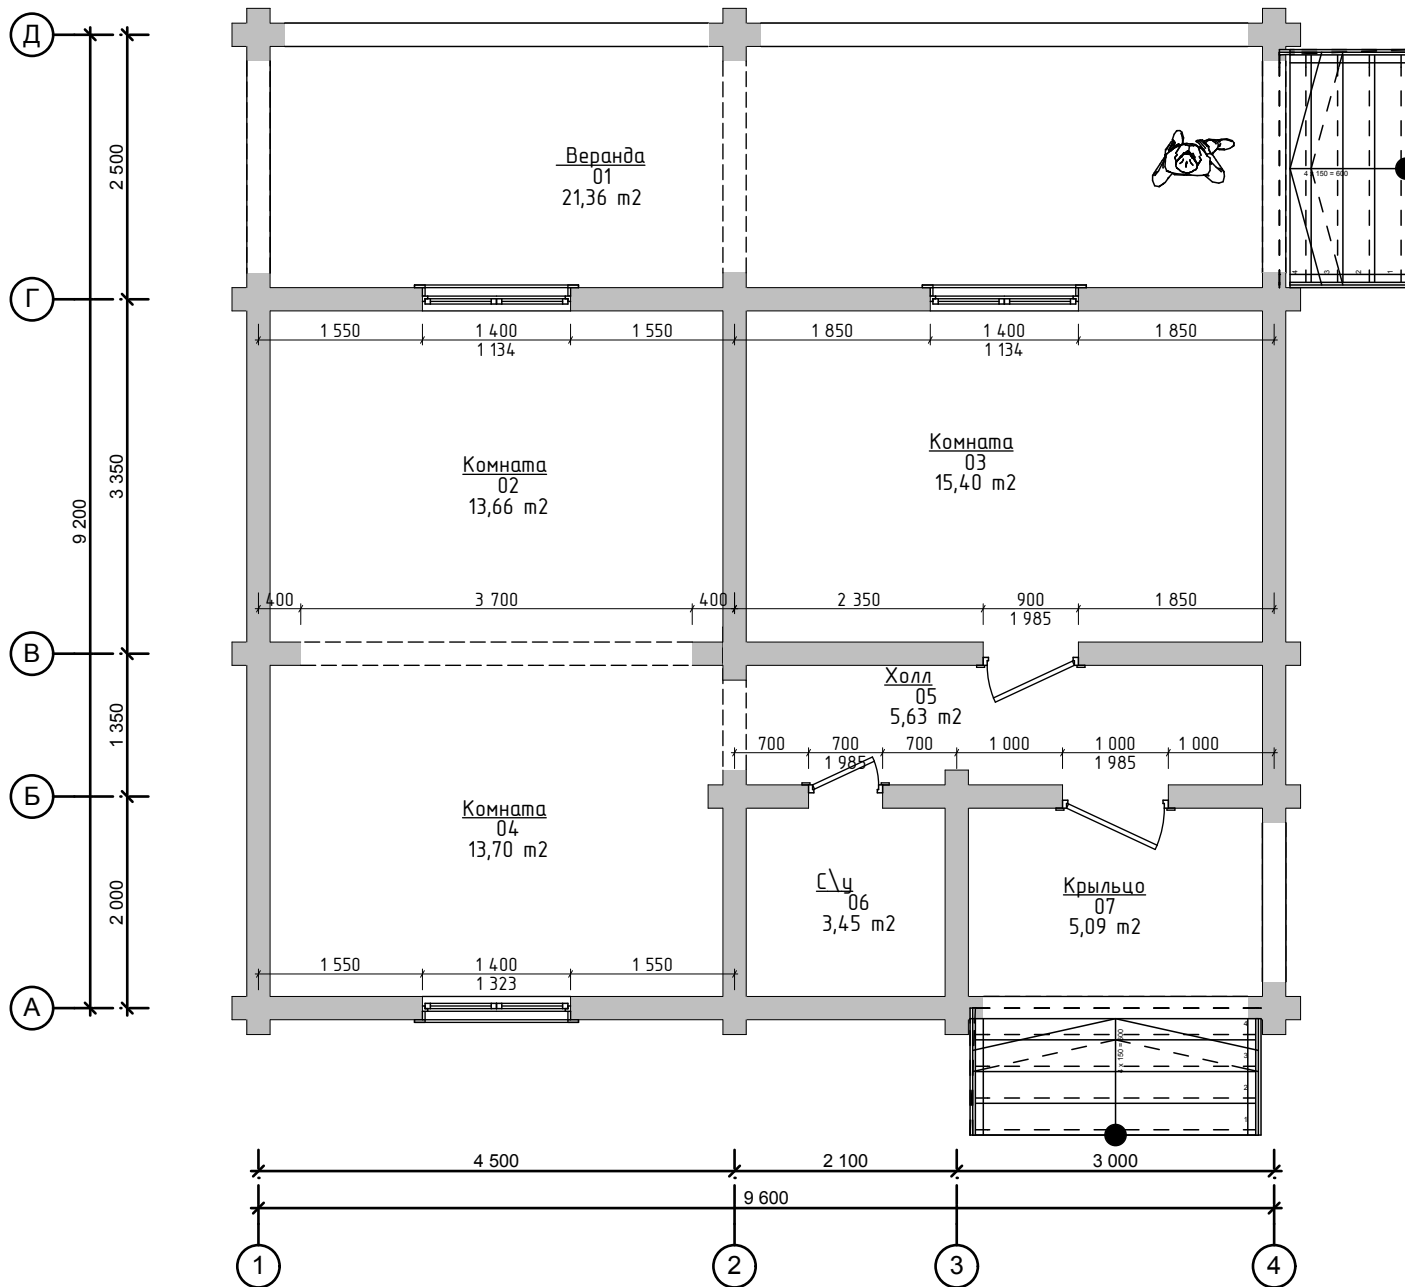

Экспликация помещений

№	Название зоны	Площадь, м ²
01	Веранда	21,4
02	Комната	13,7
03	Комната	15,4
04	Комната	13,7
05	Холл	5,6
06	С\у	3,4
07	Крыльцо	5,1
		78,3 м²